
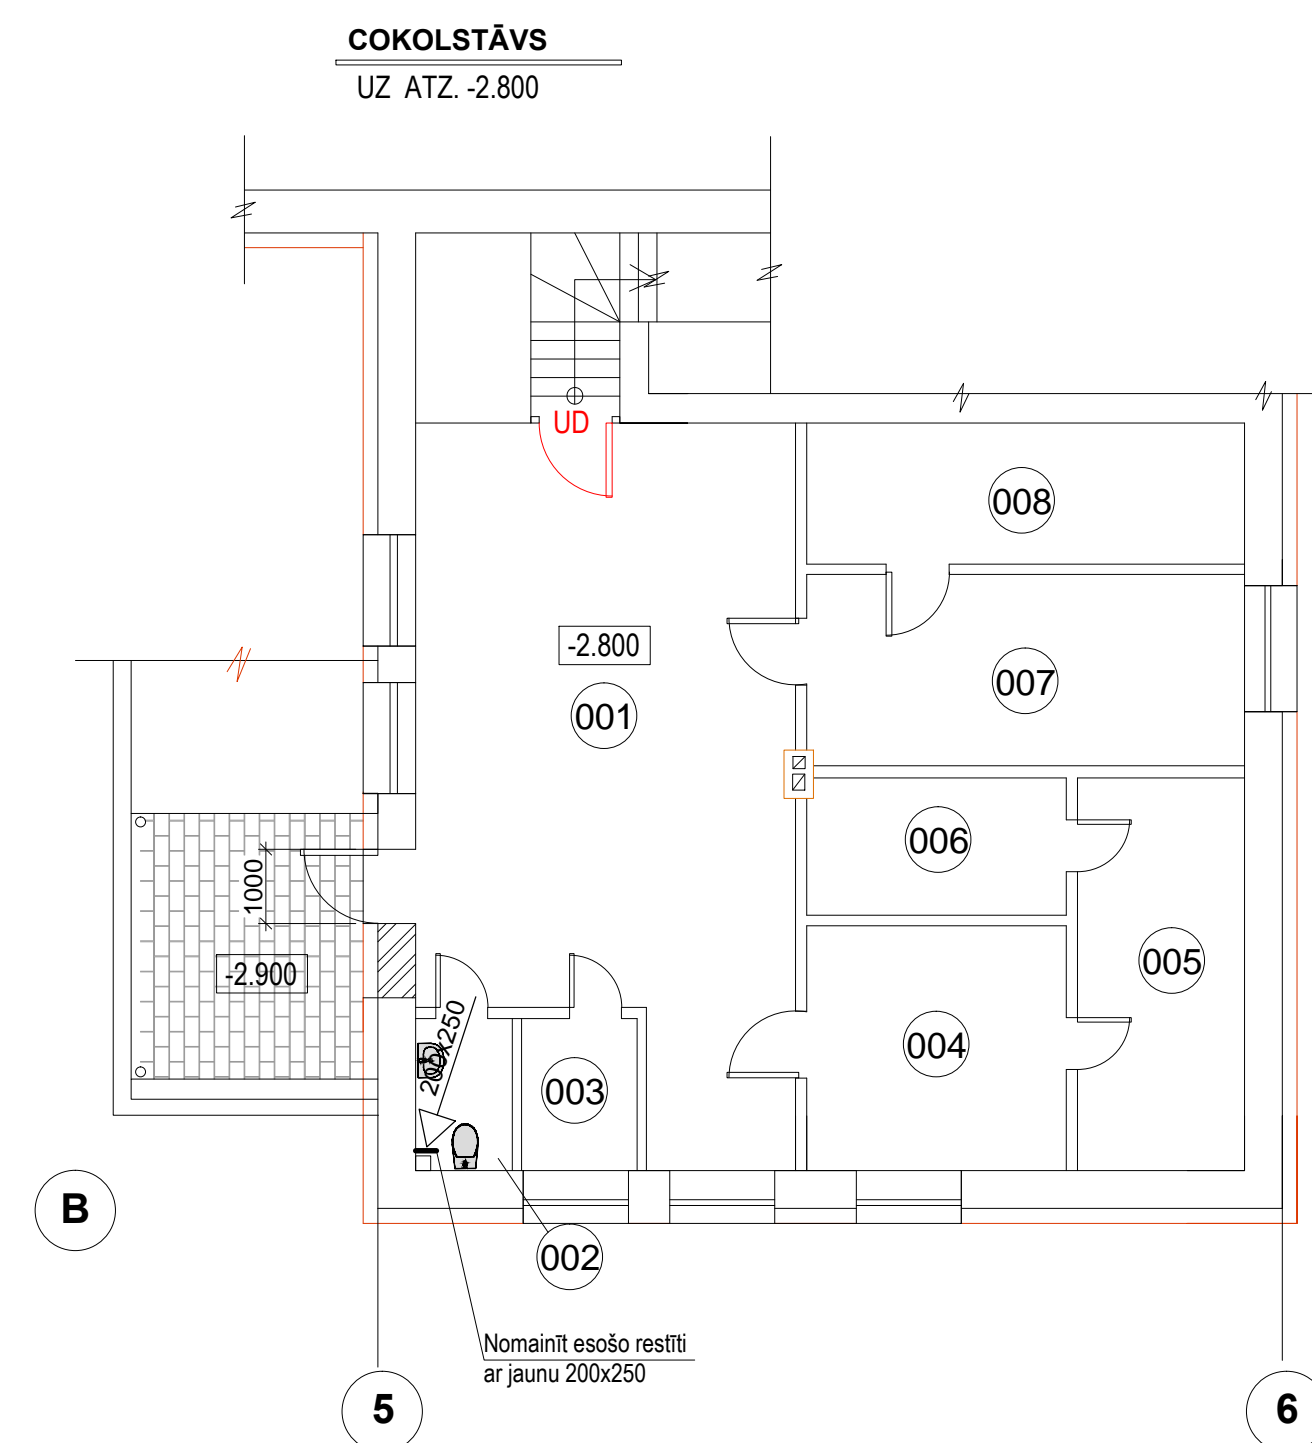


## 1. STĀVA PLĀNS

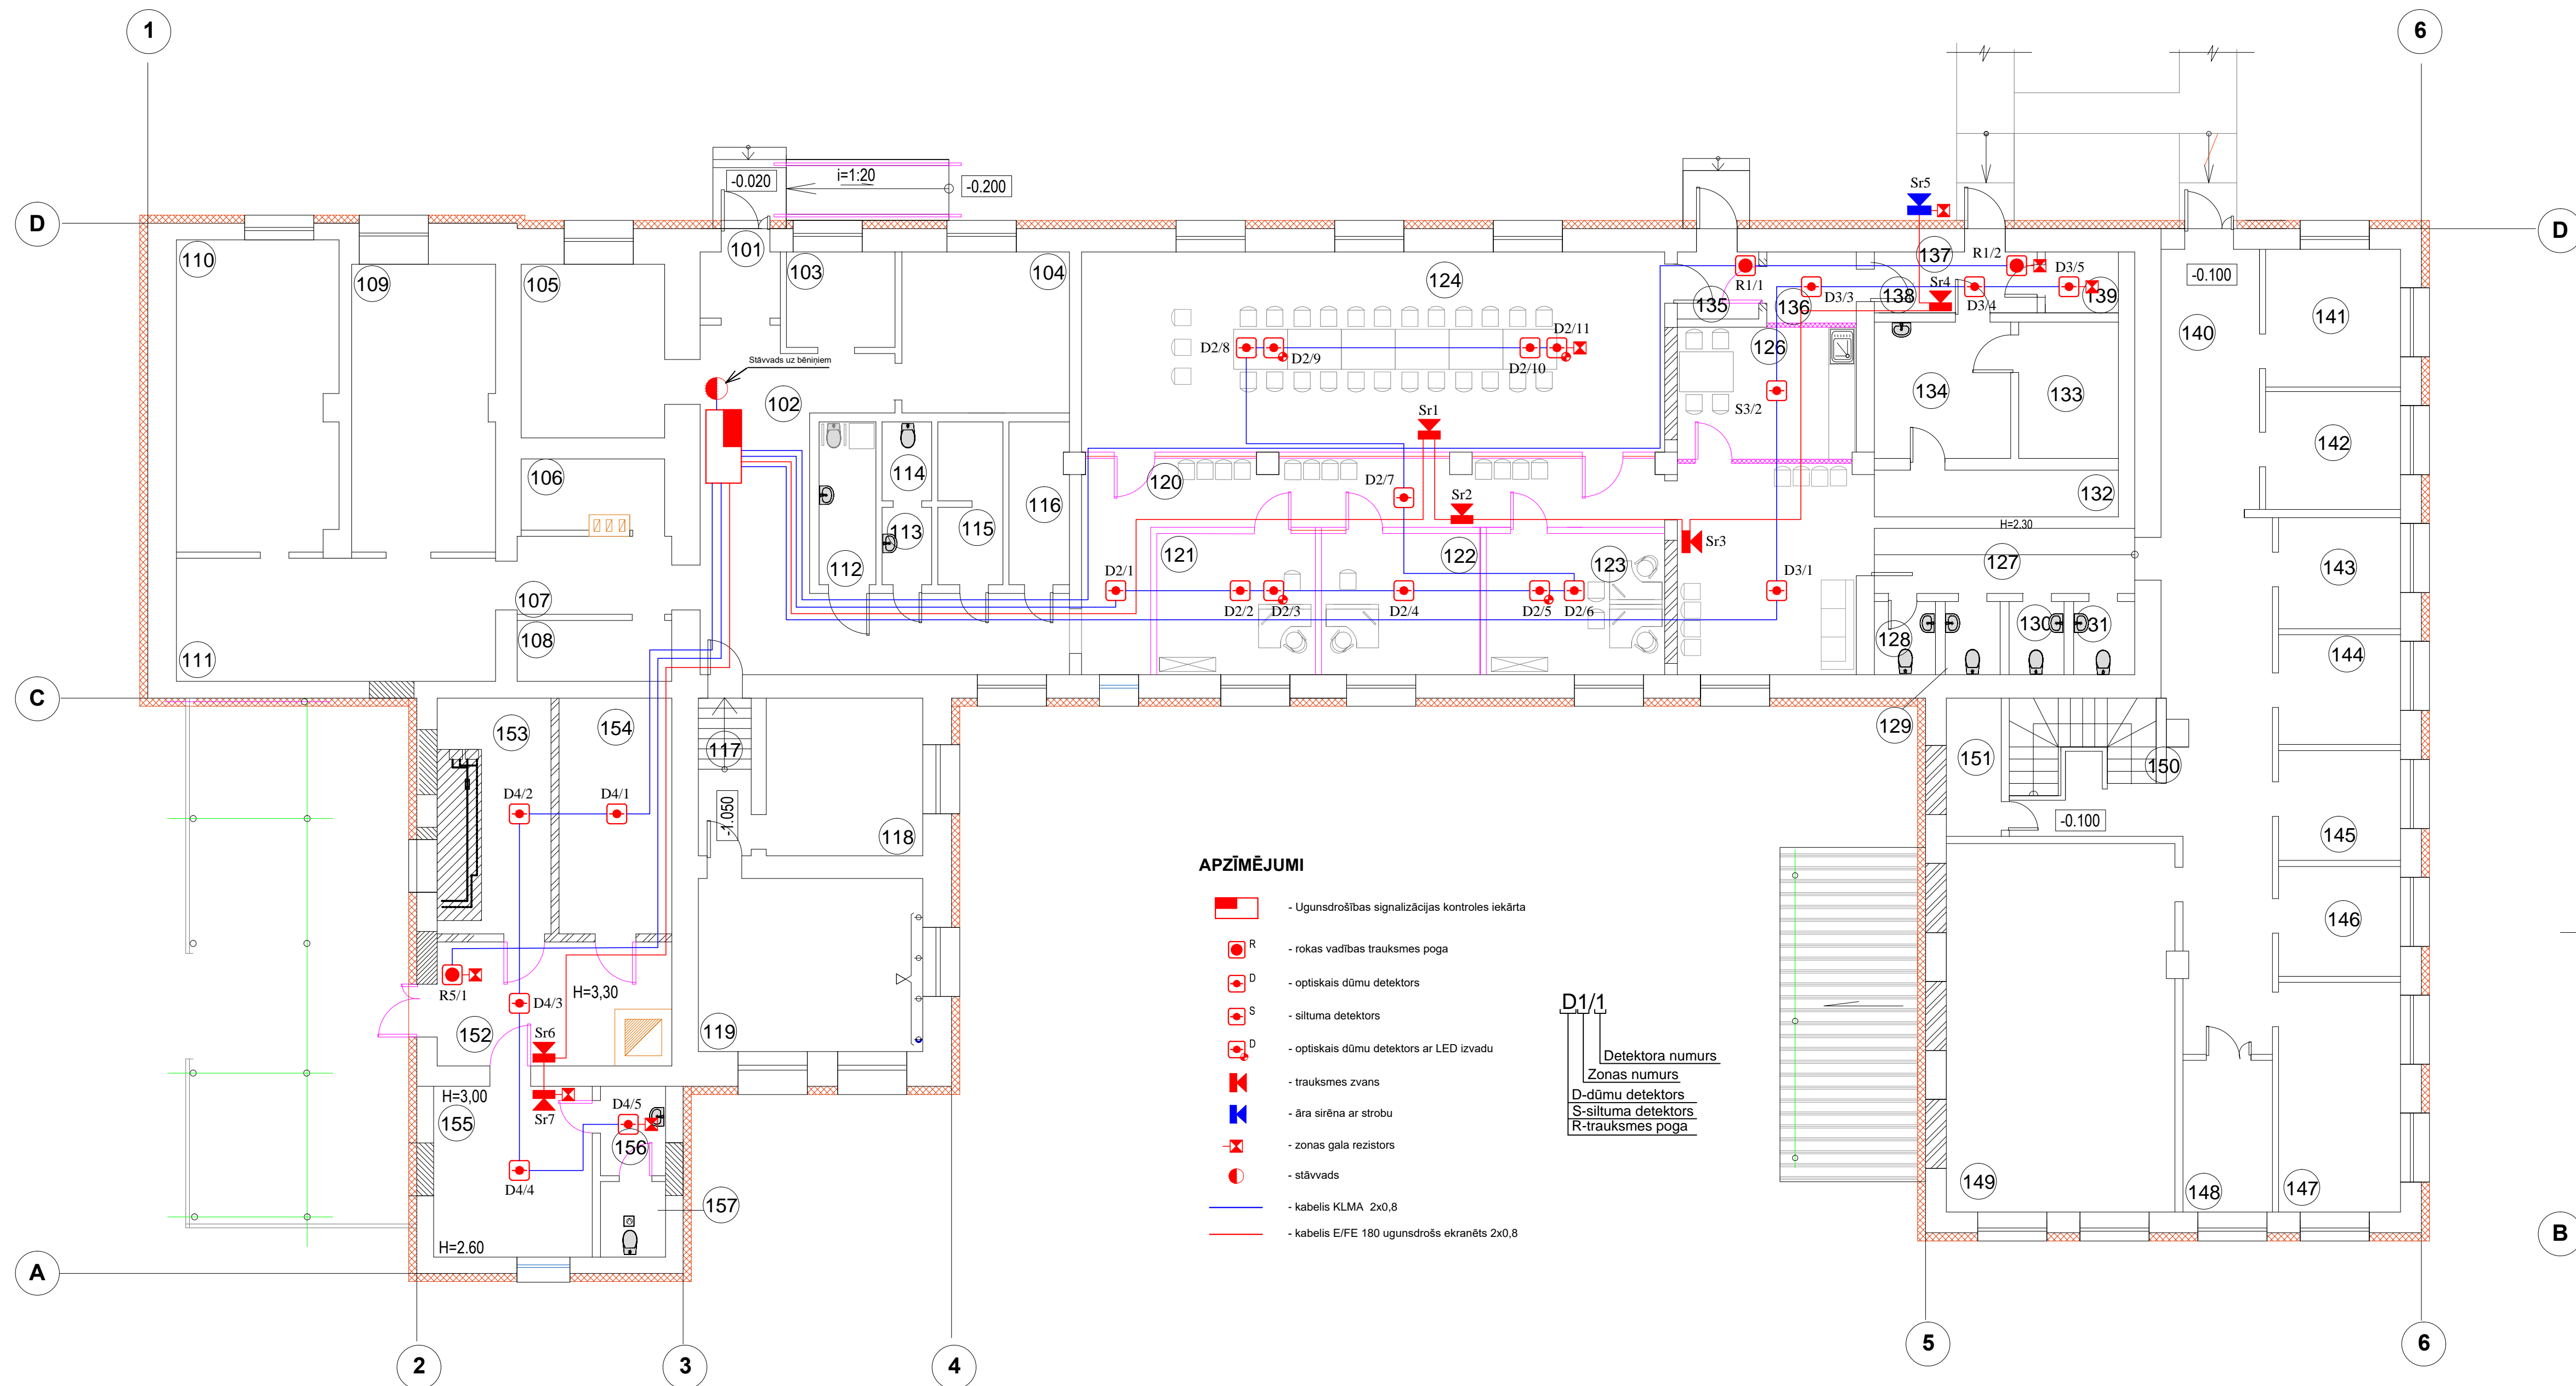

## 1. STĀVA TELPU EKSPLIKĀCIJA

Nr. pl.	Telpas nosaukums	platība m2	Piezīme
101	Vējtveris	3.00	
102	Gaitenis	38.30	
103	Dežuranta telpa	6.30	
104	Administrācijas kabinets	16.30	
105	Kabinets	15.10	
106	Pailgtelpa	6.20	
107	Gaitenis	7.30	
108	Apkopējas inventāra telpa	5.10	
109	Kabinets	24.90	
110	Kabinets	30.20	
111	Vestibils	23.70	
112	Tualete invalīdiem	5.60	
113	Tualetes priekštelpa	2.30	
114	Tualete	2.40	
115	Duāšas telpa ar gārbtūvi	6.10	
116	Arhīvs	6.30	
117	Kāpņu telpa	5.00	
118	Vestibils	14.60	
119	Kāpņu telpa	23.50	

Nr. pl.	Telpas nosaukums	platība m2	Piezīme
120	Gaitenis	30.40	
121	Kabinets	13.50	
122	Kabinets	13.50	
123	Kabinets	15.20	
124	Konferenču zāle	70.60	
125	Uzgaidīšanas telpa	22.90	
126	Personāla atpūtas telpa	14.30	
127	Gaitenis	9.80	
128	Tualete	2.60	
129	Tualete	2.40	
130	Tualete	2.40	
131	Tualete	2.50	
132	Palīgtelpa	6.90	
133	Palīgtelpa	8.20	
134	Saimniecības telpa	11.20	
135	Vējtveris	3.30	
136	Zupas sadales telpa	3.85	
137	Zupas izsniegšana	1.35	
138	Vējtveris	4.30	
139	Palīgtelpa	2.70	

Nr. pl.	Telpas nosaukums	platība m2	Piezīme
140	Gaitenis	14.80	
141	Kabinets	11.30	
142	Kabinets	9.60	
143	Kabinets	8.10	
144	Kabinets	8.10	
145	Kabinets	8.10	
146	Kabinets	8.20	
147	Kabinets	17.10	
148	Kabinets	8.10	
149	Pasākumu telpa	52.30	
150	Gaitenis ar kāpnēm uz cokolstāvu	45.90	
151	Santehnisiskā telpa	4.70	
152	Priekštelpa	15.60	
153	Siltummezglis	16.20	
154	Palīgtelpa	16.00	
155	Palīgtelpa	16.50	
156	Tualetes priekštelpa	2.75	
157	Tualetes	2.75	

Nr. pl.	Telpas nosaukums	platība m2	Piezīme
001	Atpūtas telpa	44.70	
002	Tualete	2.70	
003	Palīgtelpa	3.00	
004	Gērbtuve	11.60	
005	Dušas telpa	11.90	
006	Pirts	6.00	
007	Veļas mazgāšanas telpa	15.10	
008	Veļas žāvētava	11.30	

izm. Nr.	Pamatojums		Izmaiņas veica	Paraksts	Datums		
	<b>KOMUNĀLPROJEKTS BŪVKOMERSANTA RĪNISTEĻĀ NO 2007 - Ņ</b>			<u>Būvobjekta nosaukums:</u> <b>GULBENES nov. SOCIĀLĀ DIENESTA ĒKAS PĀRBŪVE</b> Dīķa ielā 1, Gulbenē, Gulbenes pilsotomdā Pasūtītājs : Gulbenes novada domo			
Ammats	Uzvārds	Paraksts	Datums	<u>Lapas saturs,</u>			
				<b>Pirmā stāva plāns ar ugunsdrošības signalizācijas sistēm</b>			
Būvpr.sad.vadi.	I.Kuzmina		28.02.2017.	Pasūtījuma Nr.	16 - 32 - 037	Mērogs	Stādja
Izstrādāja	M.Lukaševičs		28.02.2017.	Saskaņots		1 : 100	BP
Arh. rēg. Nr.	Uzvārds	Paraksts	Datums			Lapas markā un Nr	Lapu sk.
14 398						UAS-2	