


1. STĀVA PLĀNS

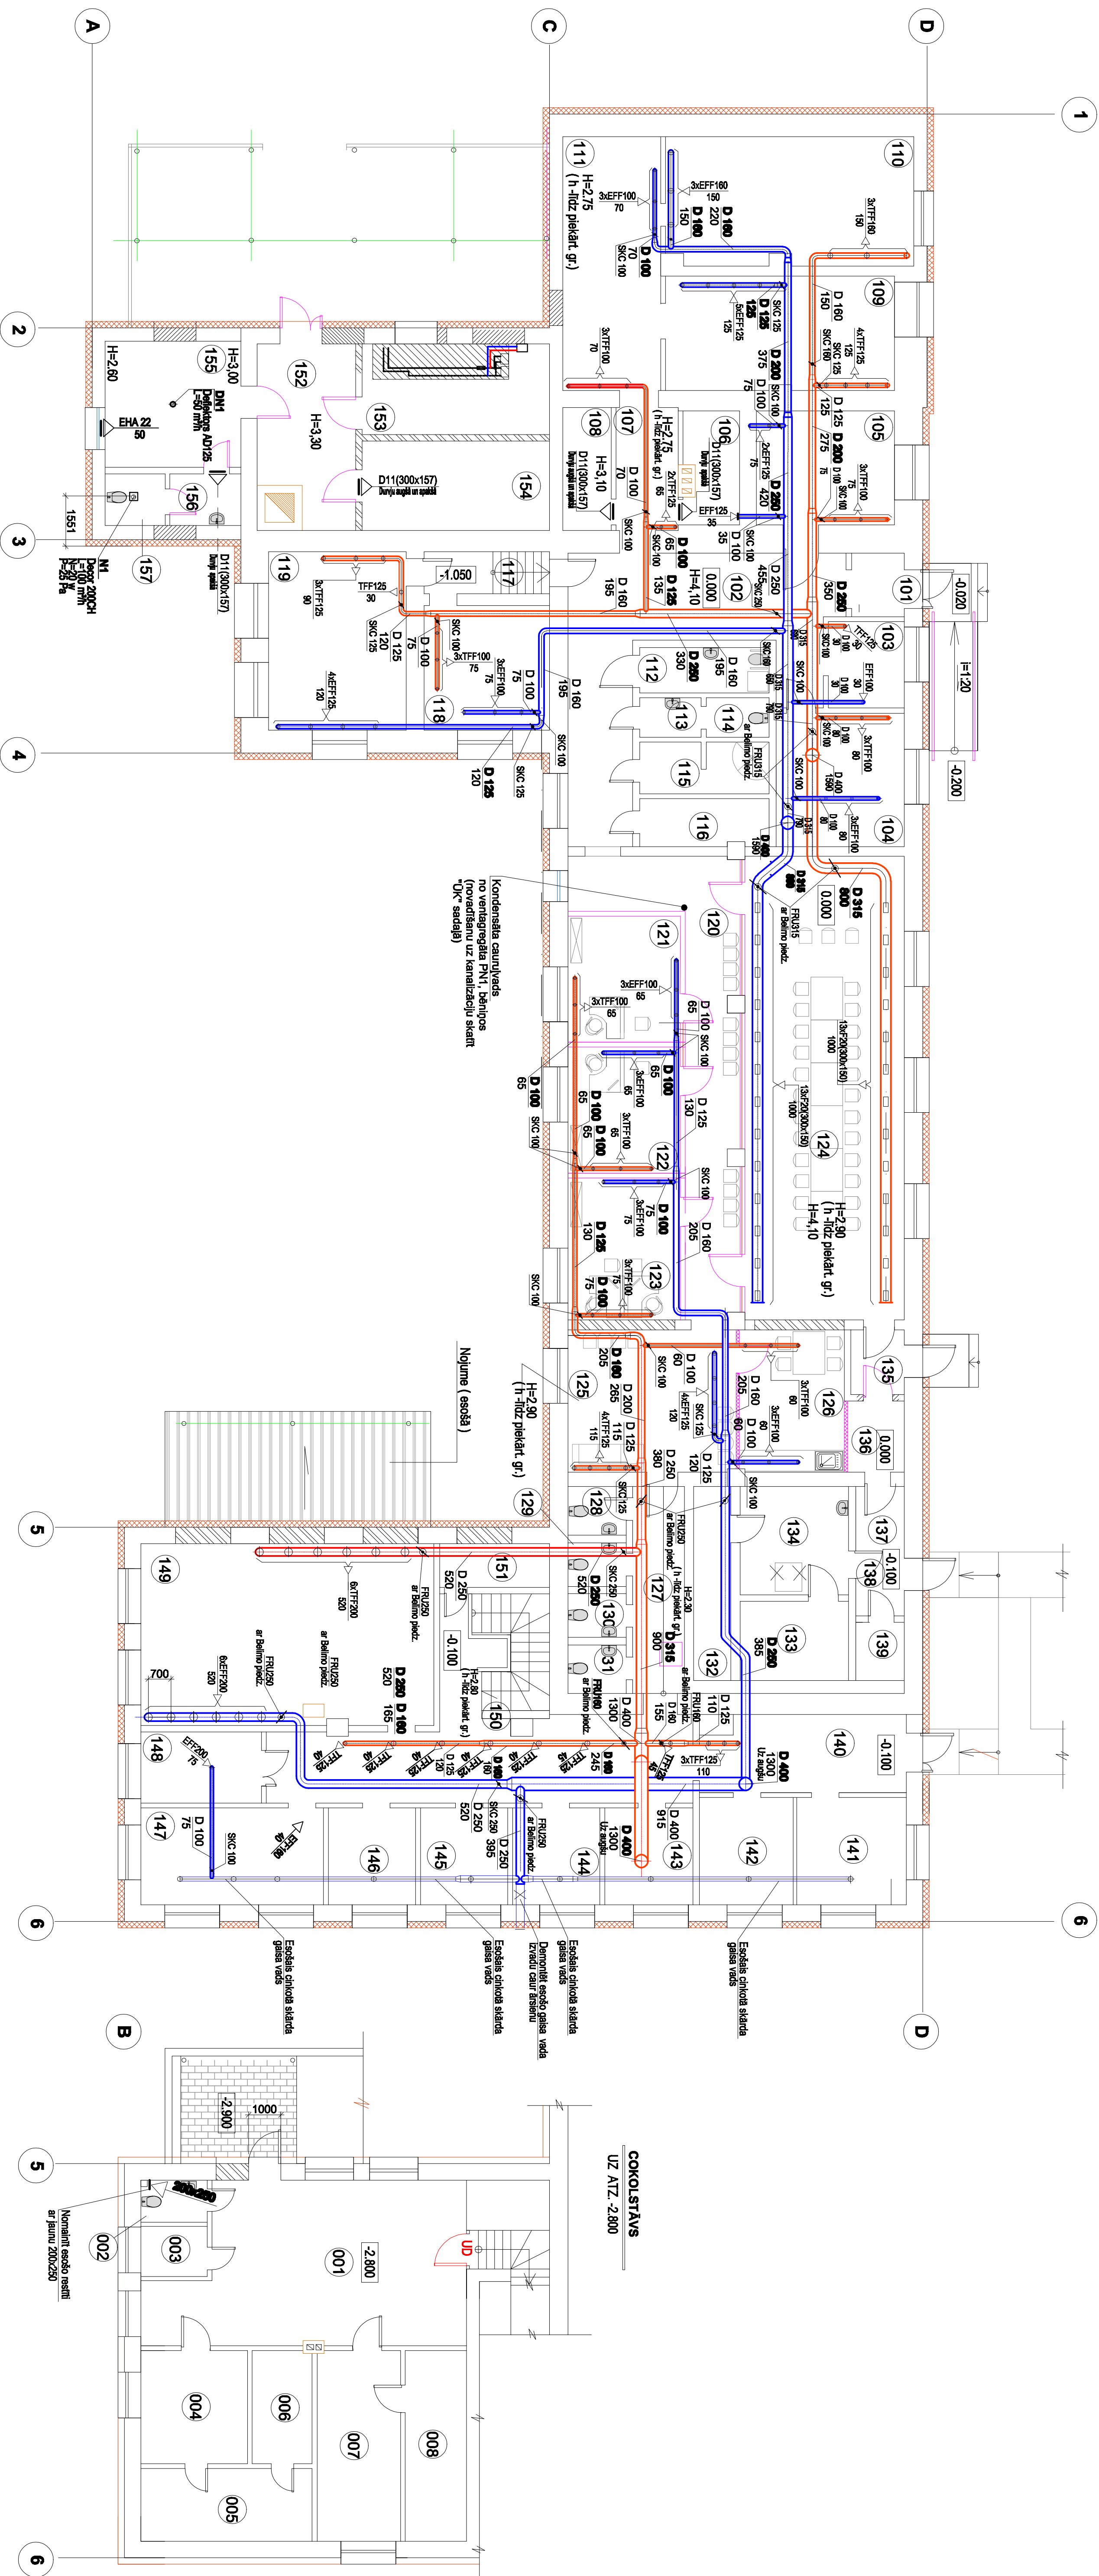


1. STĀVA TELPU EKSPLIKĀCIJA

Nr. p.d.	Telpas nosaukums	platība m2	Pasīme
101	Vēlveirs	3,00	
102	Gallēns	38,30	
103	Darzmaņa telpa	6,30	
104	Administrācijas kabinet	18,30	
105	Kabīnēs	15,10	
106	Paliģipja	6,20	
107	Gallēns	7,30	
108	Apdzīptas mieraņa telpa	5,10	
109	Kabīnēs	24,90	
110	Kabīnēs	30,20	
111	Vestibls	23,70	
112	Tuāletes mīnākām	5,80	
113	Tuāletes priekštelpa	2,30	
114	Tuālete	2,40	
115	Duša telpa ar pēdīvu	6,10	
116	Apmē	6,30	
117	Kāpņu telpa	5,00	
118	Vestibls	14,80	
119	Kāpņu telpa	23,50	

Nr. p.	Tapas nosaukums	pietis m2	Piemēre
120	Gaišais	30,40	
121	Kabīnēs	13,50	
122	Kabīnēs	13,50	
123	Kabīnēs	15,20	
124	Konferenču zāle	70,60	
125	Uzglabāšanas telpa	22,90	
126	Personāla atpūtas telpa	14,30	
127	Gaišais	9,80	
128	Tuālēt	2,60	
129	Tuālēt	2,40	
130	Tuālēt	2,40	
131	Tuālēt	2,50	
132	Paliģipša	6,90	
133	Paliģipša	8,20	
134	Saimniecības telpa	11,20	
135	Vējvēns	3,30	
136	Ziņas saņemšanas telpa	3,95	
137	Ziņas izsūtīšanas	1,55	
138	Vējvēns	4,30	
139	Paliģipša	2,70	

Nr. pl.	Talpas nosaukums	pelnis m2	Pasirne
140	Galiens	14,80	
141	Kabrešs	11,30	
142	Kabrešs	9,80	
143	Kabrešs	8,10	
144	Kabrešs	8,10	
145	Kabrešs	8,10	
146	Kabrešs	8,20	
147	Kabrešs	17,10	
148	Kabrešs	8,10	
149	Pasākumu telpa	52,30	
150	Galiens ar lapiņiem uz cokolastru	45,80	
151	Saņemšanas telpa	4,70	
152	Pratītāja	15,60	
153	Silumizgāz	18,20	
154	Pailģēja	16,00	
155	Pailģēja	16,50	
156	Tauties pratītāja	2,75	
157	Tautieše	2,75	

Nr. pl.	Telpas nosaukums	platība m ²	Pasme
001	Aptiņas telpa	44,70	
002	Tuālets	2,70	
003	Paliģeipa	3,00	
004	Ģarķuve	11,60	
005	Dzīvas telpa	11,90	
006	Pirts	6,00	
007	Vēlās mazgāšanas telpa	15,10	
008	Vēlās zāvēšana	11,30	

Uzn. Nr.	Prasimoms	Uzmogima veiks	Pasiekta	Datums
 KOMUNALPROJEKTS BŪVOMENSANTA REGISTRUOJ. NR. 2587 / R				
Adresas	Užsienio	Pasiekta	Datums	
Darys medžiaga	11 lapas	2002.09.07.		
baudymo	11 lapas	20.02.2007.		
Atn. pag. Nr.	Užsienio	Pasiekta	Datums	
14 388				
Įrašo statusas Pirmą siūlymą užtikrinančias piliatės vertinimo sistemas.				
Pasiekimo Nr.	16 - 32 - 037	Metas	Sudėty	
Sudėty	1 : 100	BP		
Įrašo medžiaga nr. Nr.				
AVK-3				