



Skārda kombinētā gaisa pieplūdes
un nosūces virtuves pavarda kape
ar taukvielu uztveršanas filtriem
KVF_2_2600_1000_5_5_T8_840
P/N=1400/1400
(sk. virtuves tehnoloģiju)

Skārda kombinētā gaisa pieplūdes
un nosūces virtuves pavarda kape
ar taukvielu uztveršanas filtriem
KVF_2_2600_1000_5_5_T8_840
P/N=1400/1400
(sk. virtuves tehnoloģiju)

Skārda kombinētā gaisa pieplūdes
un nosūces virtuves pavarda kape
ar taukvielu uztveršanas filtriem
KVF_2_1200_1200_5_5_T8_840
Lp/Ln=650/650m3/st.
(sk. virtuves tehnoloģiju)

Skārda kombinētā gaisa pieplūdes
un nosūces virtuves pavarda kape
ar taukvielu uztveršanas filtriem
KVF_2_1100_1000_4_4_T8_840
Lp/Ln=400/450m3/st.
(sk. virtuves tehnoloģiju)

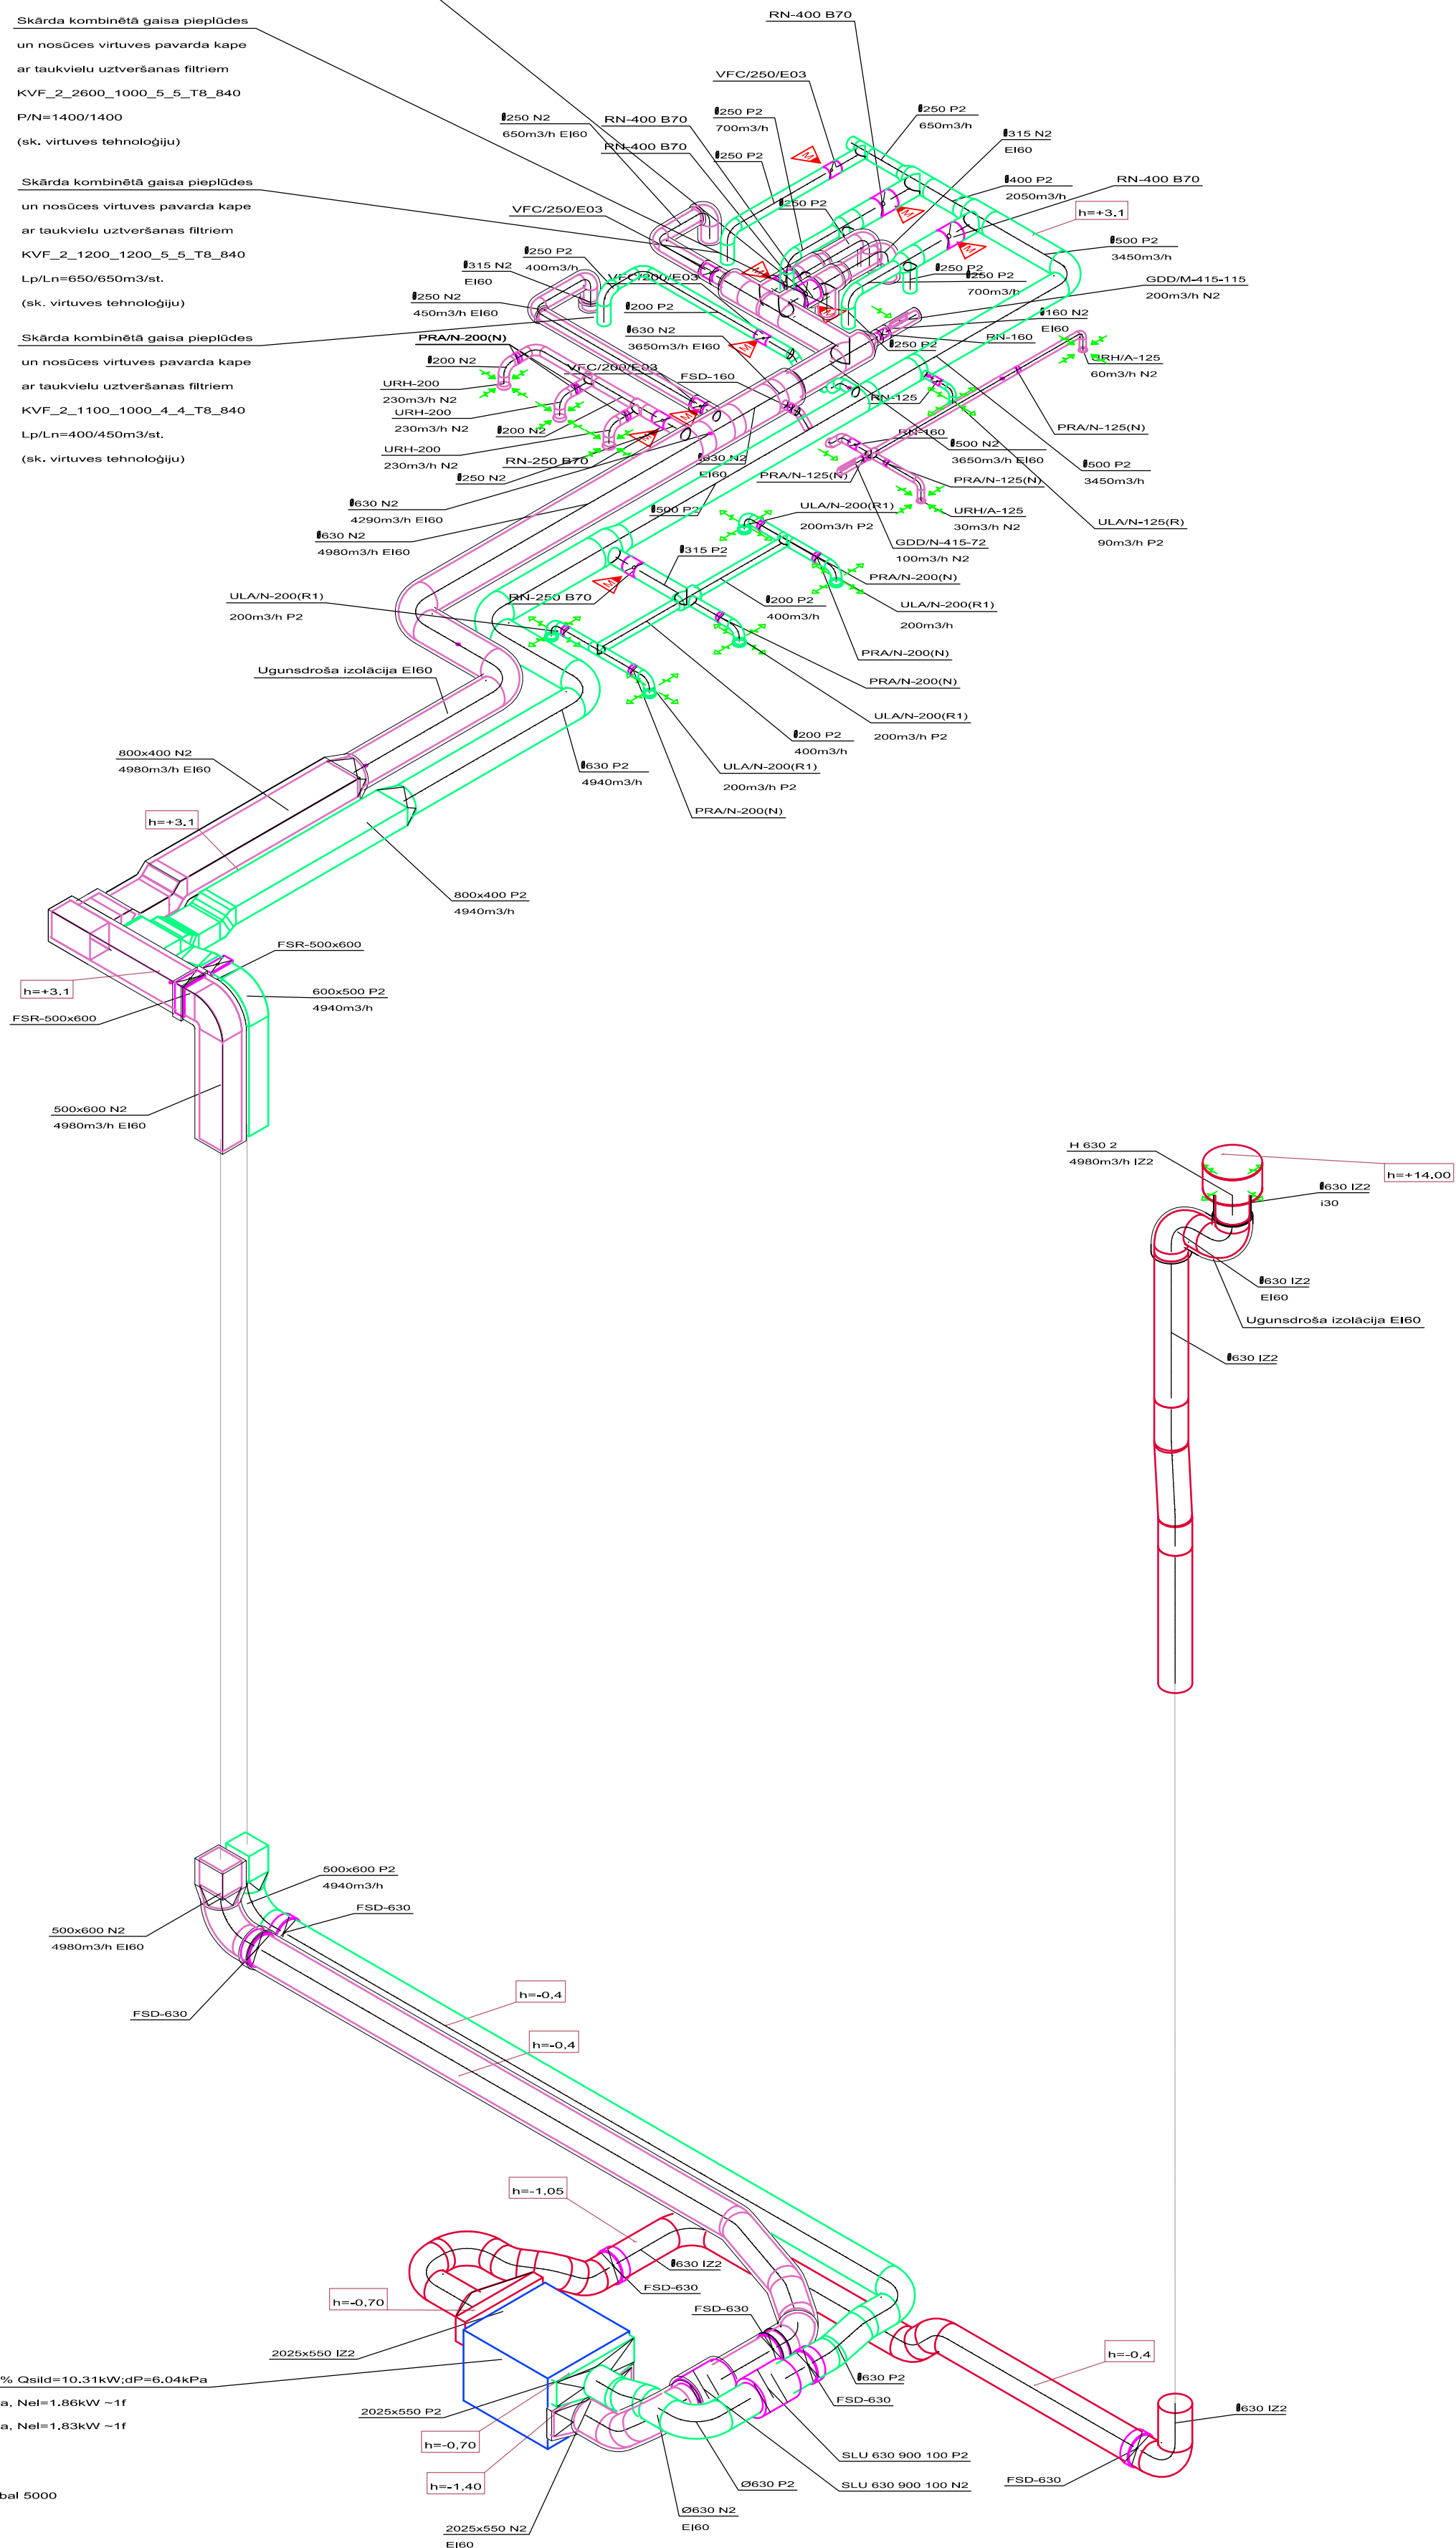

<div></div> <div>Ernestīnes iela 24-4, Rīga LV-1046 Reģ.Nr. LV 40103502004 Tālr.: +371 67201880; 67201882 Fakss: +371 67201881 lusisv@lusisv.lv</div>				<div>PASŪTĪTĀJS:</div> <div>Gulbenes novada Dome, reģistrācijas Nr.90009116327, Ābeļu ielā 2, Gulbene, Gulbenes novads</div>				<div>ARHĪVA NR.:</div> <div>LV-59-1</div>	
				<div>PASŪTĪTĀJUMS:</div> <div>LV-59</div>		<div>AVK</div>			
Amats	Uzvārds	Paraksts	Datums	<div>OBJEKTS:</div> <div>Ēkas pārbūve pielāgošana sociālās aprūpes centra vajadzībām."Jaungulbenes alejas", Jaungulbene, Jaungulbenes pag., Gulbenes novads</div>					
Dajas.vadīt.	O. Krečetova			<div>LAPAS NOSAUKUMS:</div> <div>VENTILĀCIJA. IZOMETRISKĀ SHĒMA PN2</div>					
Izstrādāja	O. Krečetova								
				<div>MĒROGS:</div> <div>1:100</div>					