1. STĀVS

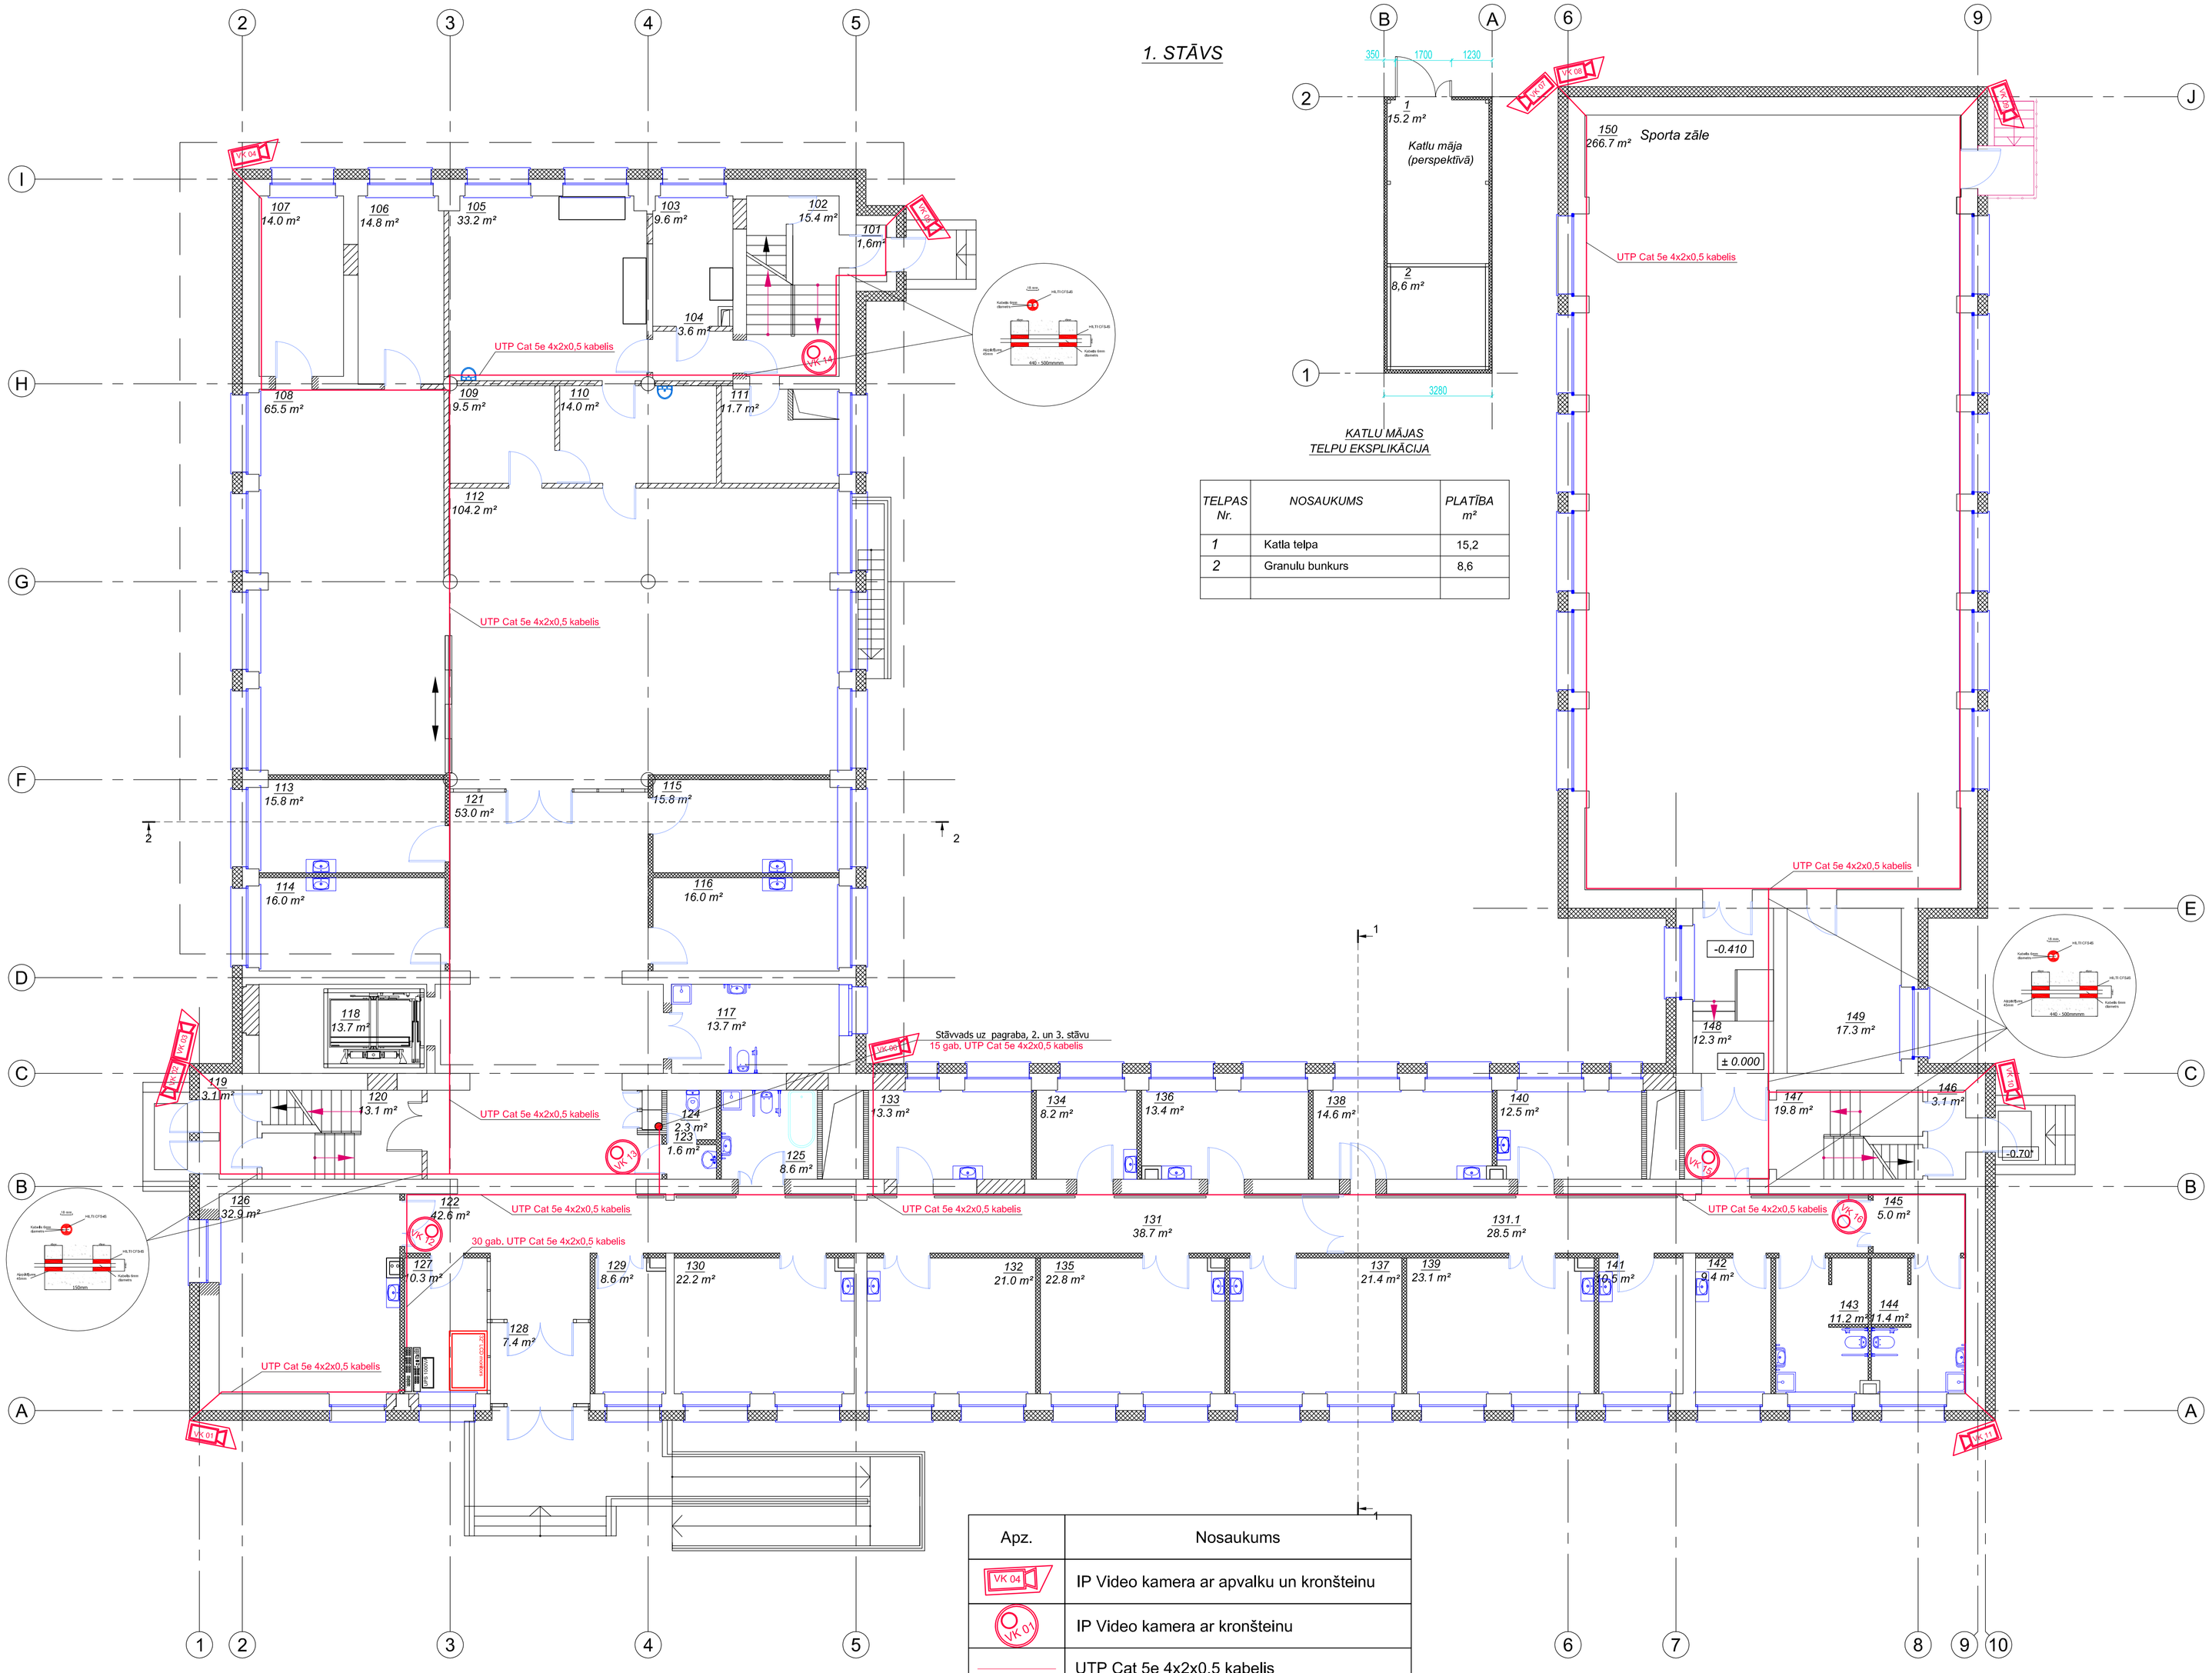

KATLU MĀJAS TELPU EKSPLIKĀCIJA

TELPAS Nr.	NOSAUKUMS	PLATĪBA m²
1	Katla telpa	15,2
2	Granulu bunkurs	8,6

1. STĀVA TELPU EKSPLIKĀCIJA

TELPAS Nr.	NOSAUKUMS	PLATĪBA m²
101	Vējtveris	1.6
102	Kāpņu telpa	15.4
103	Dārzeņu noliktava un pirmapstrāde	9.6
104	Gaitenis	3.6
105	Virtuve/ izsniegšana/ servēšana	33.2
106	Atpūtas telpa	14.8
107	Lasītava	14.0
108	Atpūtas/ rekreācijas zona	65.5
109	Trauku mazgātuve	9.5
110	Tīrie trauki	14.0
111	Noliktava	10.2
112	Ēdnīcas zāle	104.2
113	Palāta (2 vietas)	15.8
114	Palāta (2 vietas)	16.0
115	Palāta (2 vietas)	15.8
116	Palāta (2 vietas)	16.0
117	Palāta (2 vietas)	13.7
118	Palāta (2 vietas)	13.7
119	Palāta (2 vietas)	15.8
120	Palāta (2 vietas)	16.0
121	Invalīdu tualete/ duša	13.7
122	Lifts	13.7
123	Vējtveris	3.1
124	Kāpņu telpa	13.1
125	Gaitenis	53.0
126	Gaitenis	41.6
127	Priekštelpa	1.6
128	Tualete	2.3
129	Invalīdu vanna	7.9
130	Palāta (4 vietas)	32.9
131	Dežurants	10.3
131.1	Vējtveris	7.4
132	Ratiņu telpa	8.6
133	Palāta (2 vietas)	22.2
134	Gaitenis	38.7
135	Gaitenis	28.5
136	Palāta (3 vietas)	21.0
137	Palāta (3 vietas)	21.4
138	Palāta (2 vietas)	14.6
139	Palāta (2 vietas)	23.1
140	Palāta (2 vietas)	11.7
141	Palāta (1 vieta)	10.5
142	Izolators	9.4
143	Duša/ tualete	11.2
144	Duša/ tualete	11.4
145	Priekštelpa	5.0
146	Vējtveris	3.1
147	Kāpņu telpa	19.4
148	Gaitenis	12.3
149	Sporta zāles inventārs	17.3
150	Sporta zāle	266.7
	Kopā:	**1173.4**

Apz.	Nosaukums
VK 04	IP Video kamera ar apvalku un kronšteinu
VK 01	IP Video kamera ar kronšteinu
	UTP Cat 5e 4x2x0,5 kabelis
	Tīkla komutātors ar PoE barošanas atbalstu
UPS 1000VA	Nepārtrauktas barošanas avots
TFT LCD monitors	Video ieraksta monitors
	Digitālais video ierakstītājs

Lūsis V
Ernestīnes iela 24-4, Rīga LV-1046
Reģ.Nr. LV 40103502004
Tālr.: +371 67201880; 67201882
Fakss: +371 67201881
lusisv@lusisv.lv

PASŪTĪTĀJS:
Gulbenes novada Dome,
reģistrācijas Nr.90009116327,
Ābeļu ielā 2, Gulbene, Gulbenes novads

ARHĪVA NR.: LV-59-1 DATUMS: 30.10.2016
PASŪTĪJUMS: LV-59 ESS-VN

OBJEKTS:
Ēkas pārbūve pielāgošana sociālās aprūpes centra vajadzībām."Jaungulbenes alejas", Jaungulbene, Jaungulbenes pag., Gulbenes novads

STADIJA: BP LAPA: ESS-VN-5 LAPAS: 9

LAPAS NOSAUKUMS:
1. STĀVA PLĀNS AR ESS-VN TĪKLIEM

MĒROGS: M = 1:100

Amats	Uzvārds	Paraksts	Datums
Daļas.vadīt.	Ģ. Hildebrants		30.10.2016
Izstrādāja	Ģ. Hildebrants		30.10.2016