
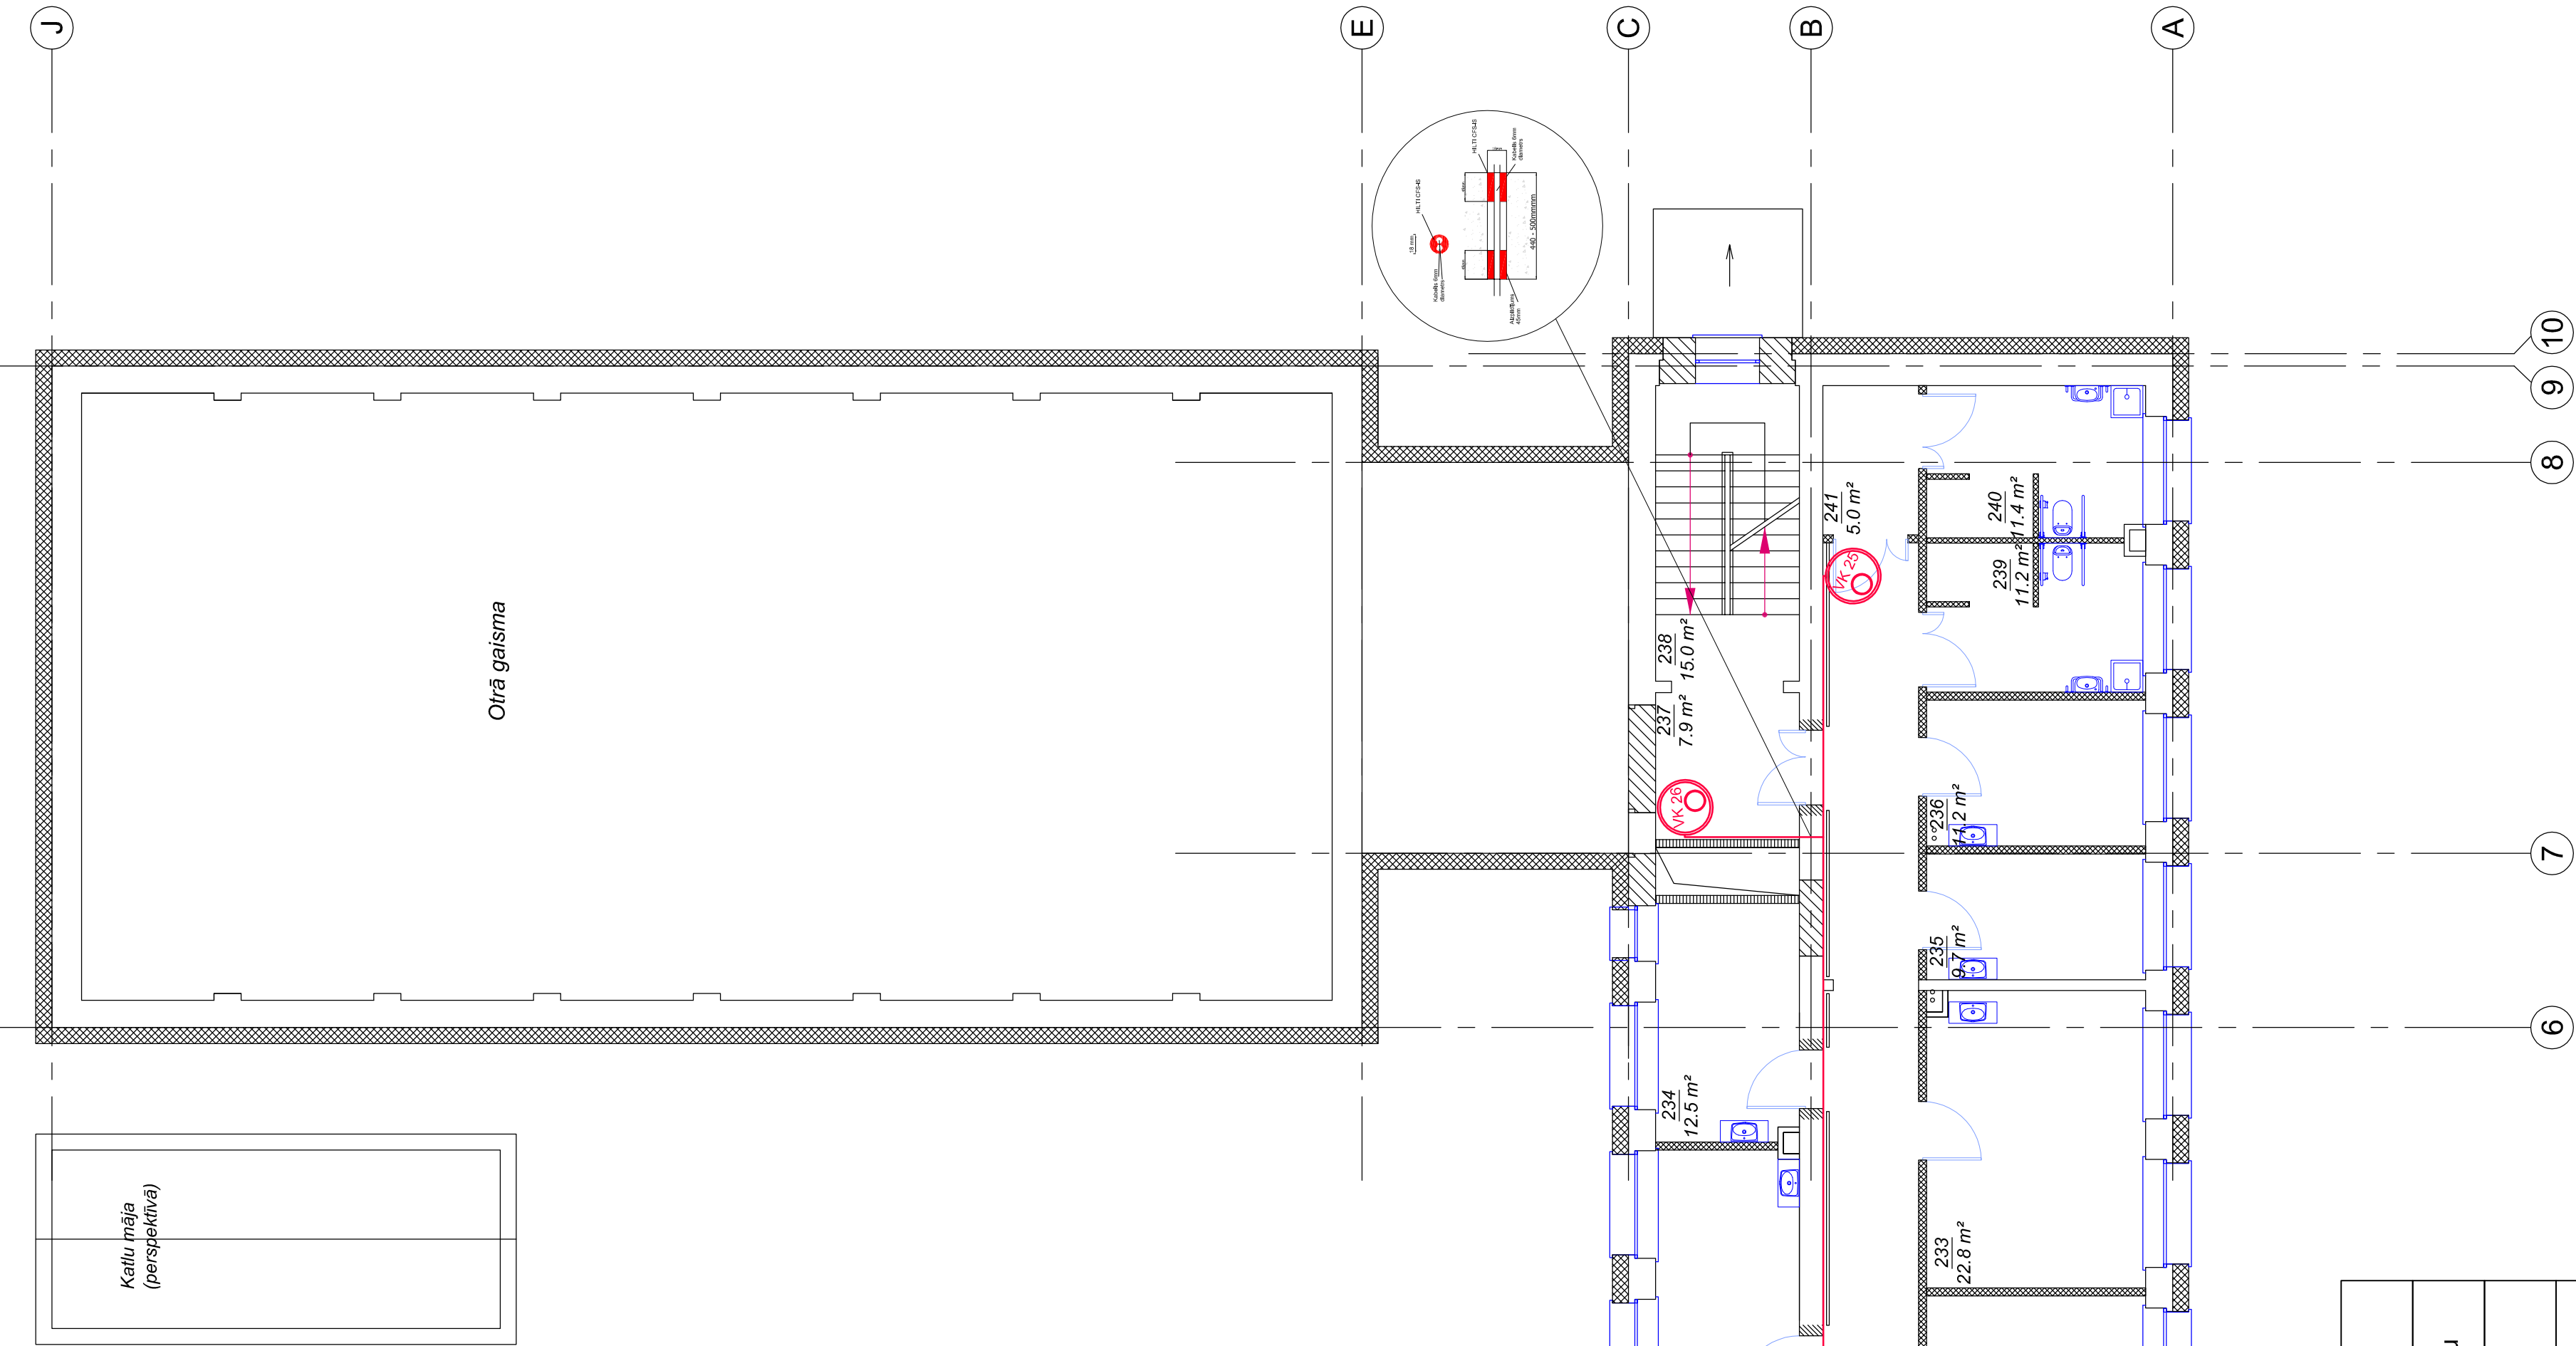


2. STĀVS

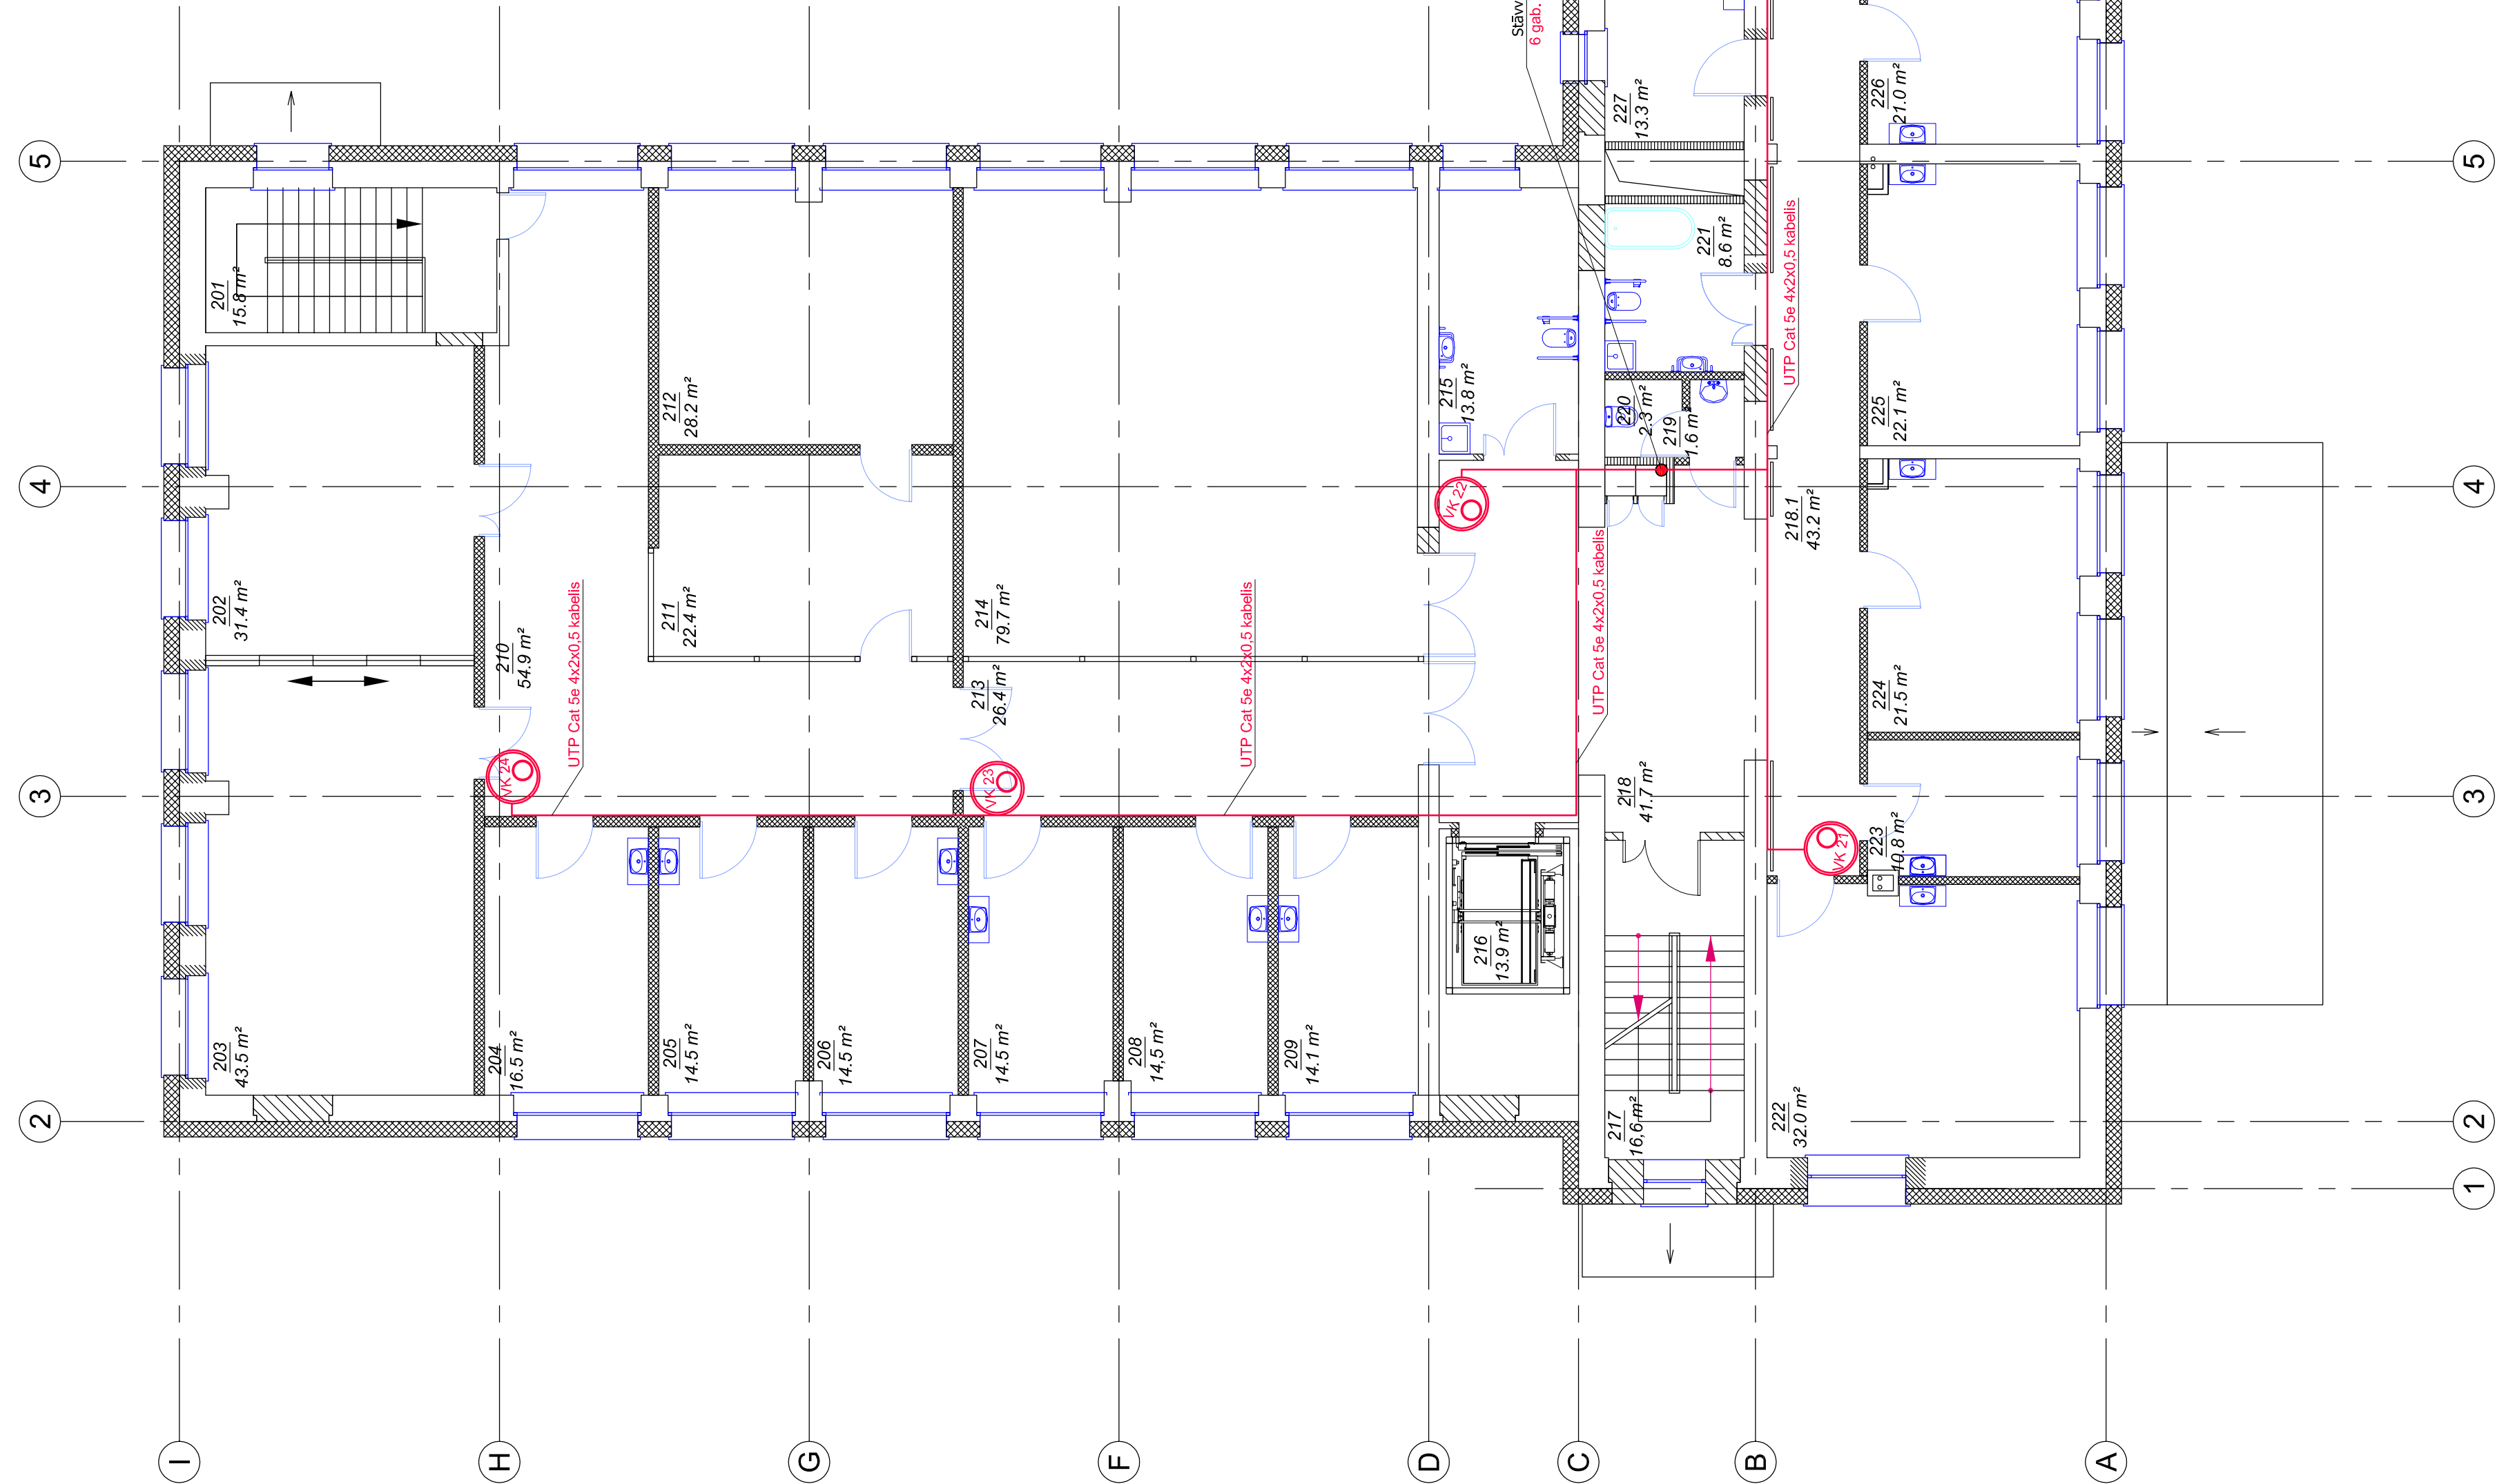

CELĀS Nr.	NOSAUKUMS	PLATĪBA m²
201	Kāpņu telpa	15.8
202	Ergoterapijas telpa	31.4
203	Fizioterapijas telpa	43.5
204	Medicīna	16.5
205	Soc. darbinieks	14.5
206	Arsta kabinets	14.5
207	Palāta (2 vietas)	14.5
208	Palāta (2 vietas)	14.5
209	Palāta (2 vietas)	14.1
210	Gaitenis	54.9
211	Lietvedības kabinets	22.4
212	Direktora kabinets	28.2
213	Gaitenis	26.4
214	Atpūtas/rekreācijas zona	79.7
215	Invalīdu tualetes/duša	13.8
216	Lifts	13.9
217	Kāpņu telpa	16.6
218	Gaitenis	41.7
218.1	Gaitenis	36.4
218.2	Gaitenis	43.2
219	Priekštelpa	1.6
220	Tualetes	2.3
221	Invalīdu tualetes/vanna	8.8
222	Palāta (3 vietas)	32.0
223	Apdrošības telpa	10.8
224	Palāta (2 vietas)	21.5
225	Palāta (2 vietas)	22.2
226	Palāta (2 vietas)	21.0
227	Palāta (2 vietas)	13.3
228	Palāta (1 vieta)	8.2
229	Palāta (2 vietas)	22.7
230	Palāta (2 vietas)	13.4
231	Palāta (2 vietas)	21.2
232	Palāta (2 vietas)	14.6
233	Palāta (2 vietas)	22.8
234	Palāta (2 vietas)	12.0
235	Palāta (1 vieta)	9.7
236	Palāta (1 vieta)	11.2
237	Palīgelpa	7.5
238	Kāpņu telpa	15.0
239	Duša/tualetes	11.2
240	Duša/tualetes	11.4
241	Priekštelpa	5.0
Kopā:		376.3

Apz.	Nosaukums
	IP Video kamera ar apvaku un kronšteinu
	IP Video kamera ar kronšteinu
	UTP Cat 5e 4x2x0.5 kabelis
	Tīkla komutators ar PoE barošanas atbalstu
	Nepārtrauktas barošanas avots
	Video ieraksta monitors
	Digitalais video ierakstītājs

PILNĀS Eiropas Savienības reģistrācijas Nr. 90009116327 Abeļu ielā 2, Gulbene, Gulbenes novads		ARHĪVA NR. LV-59-1	DATUMS: 30.10.2016
PILNĀS Eiropas Savienības reģistrācijas Nr. 90009116327 Abeļu ielā 2, Gulbene, Gulbenes novads		PILNĀS Eiropas Savienības reģistrācijas Nr. 90009116327 Abeļu ielā 2, Gulbene, Gulbenes novads	PILNĀS Eiropas Savienības reģistrācijas Nr. 90009116327 Abeļu ielā 2, Gulbene, Gulbenes novads
Amats G. Hildebrants	Amats G. Hildebrants	Amats G. Hildebrants	Amats G. Hildebrants
Datums 30.10.2016	Datums 30.10.2016	Datums 30.10.2016	Datums 30.10.2016
1. STĀVA PLĀNS AR ESS-VN TĒKLIEM		M = 1:100	