


1. STĀVS

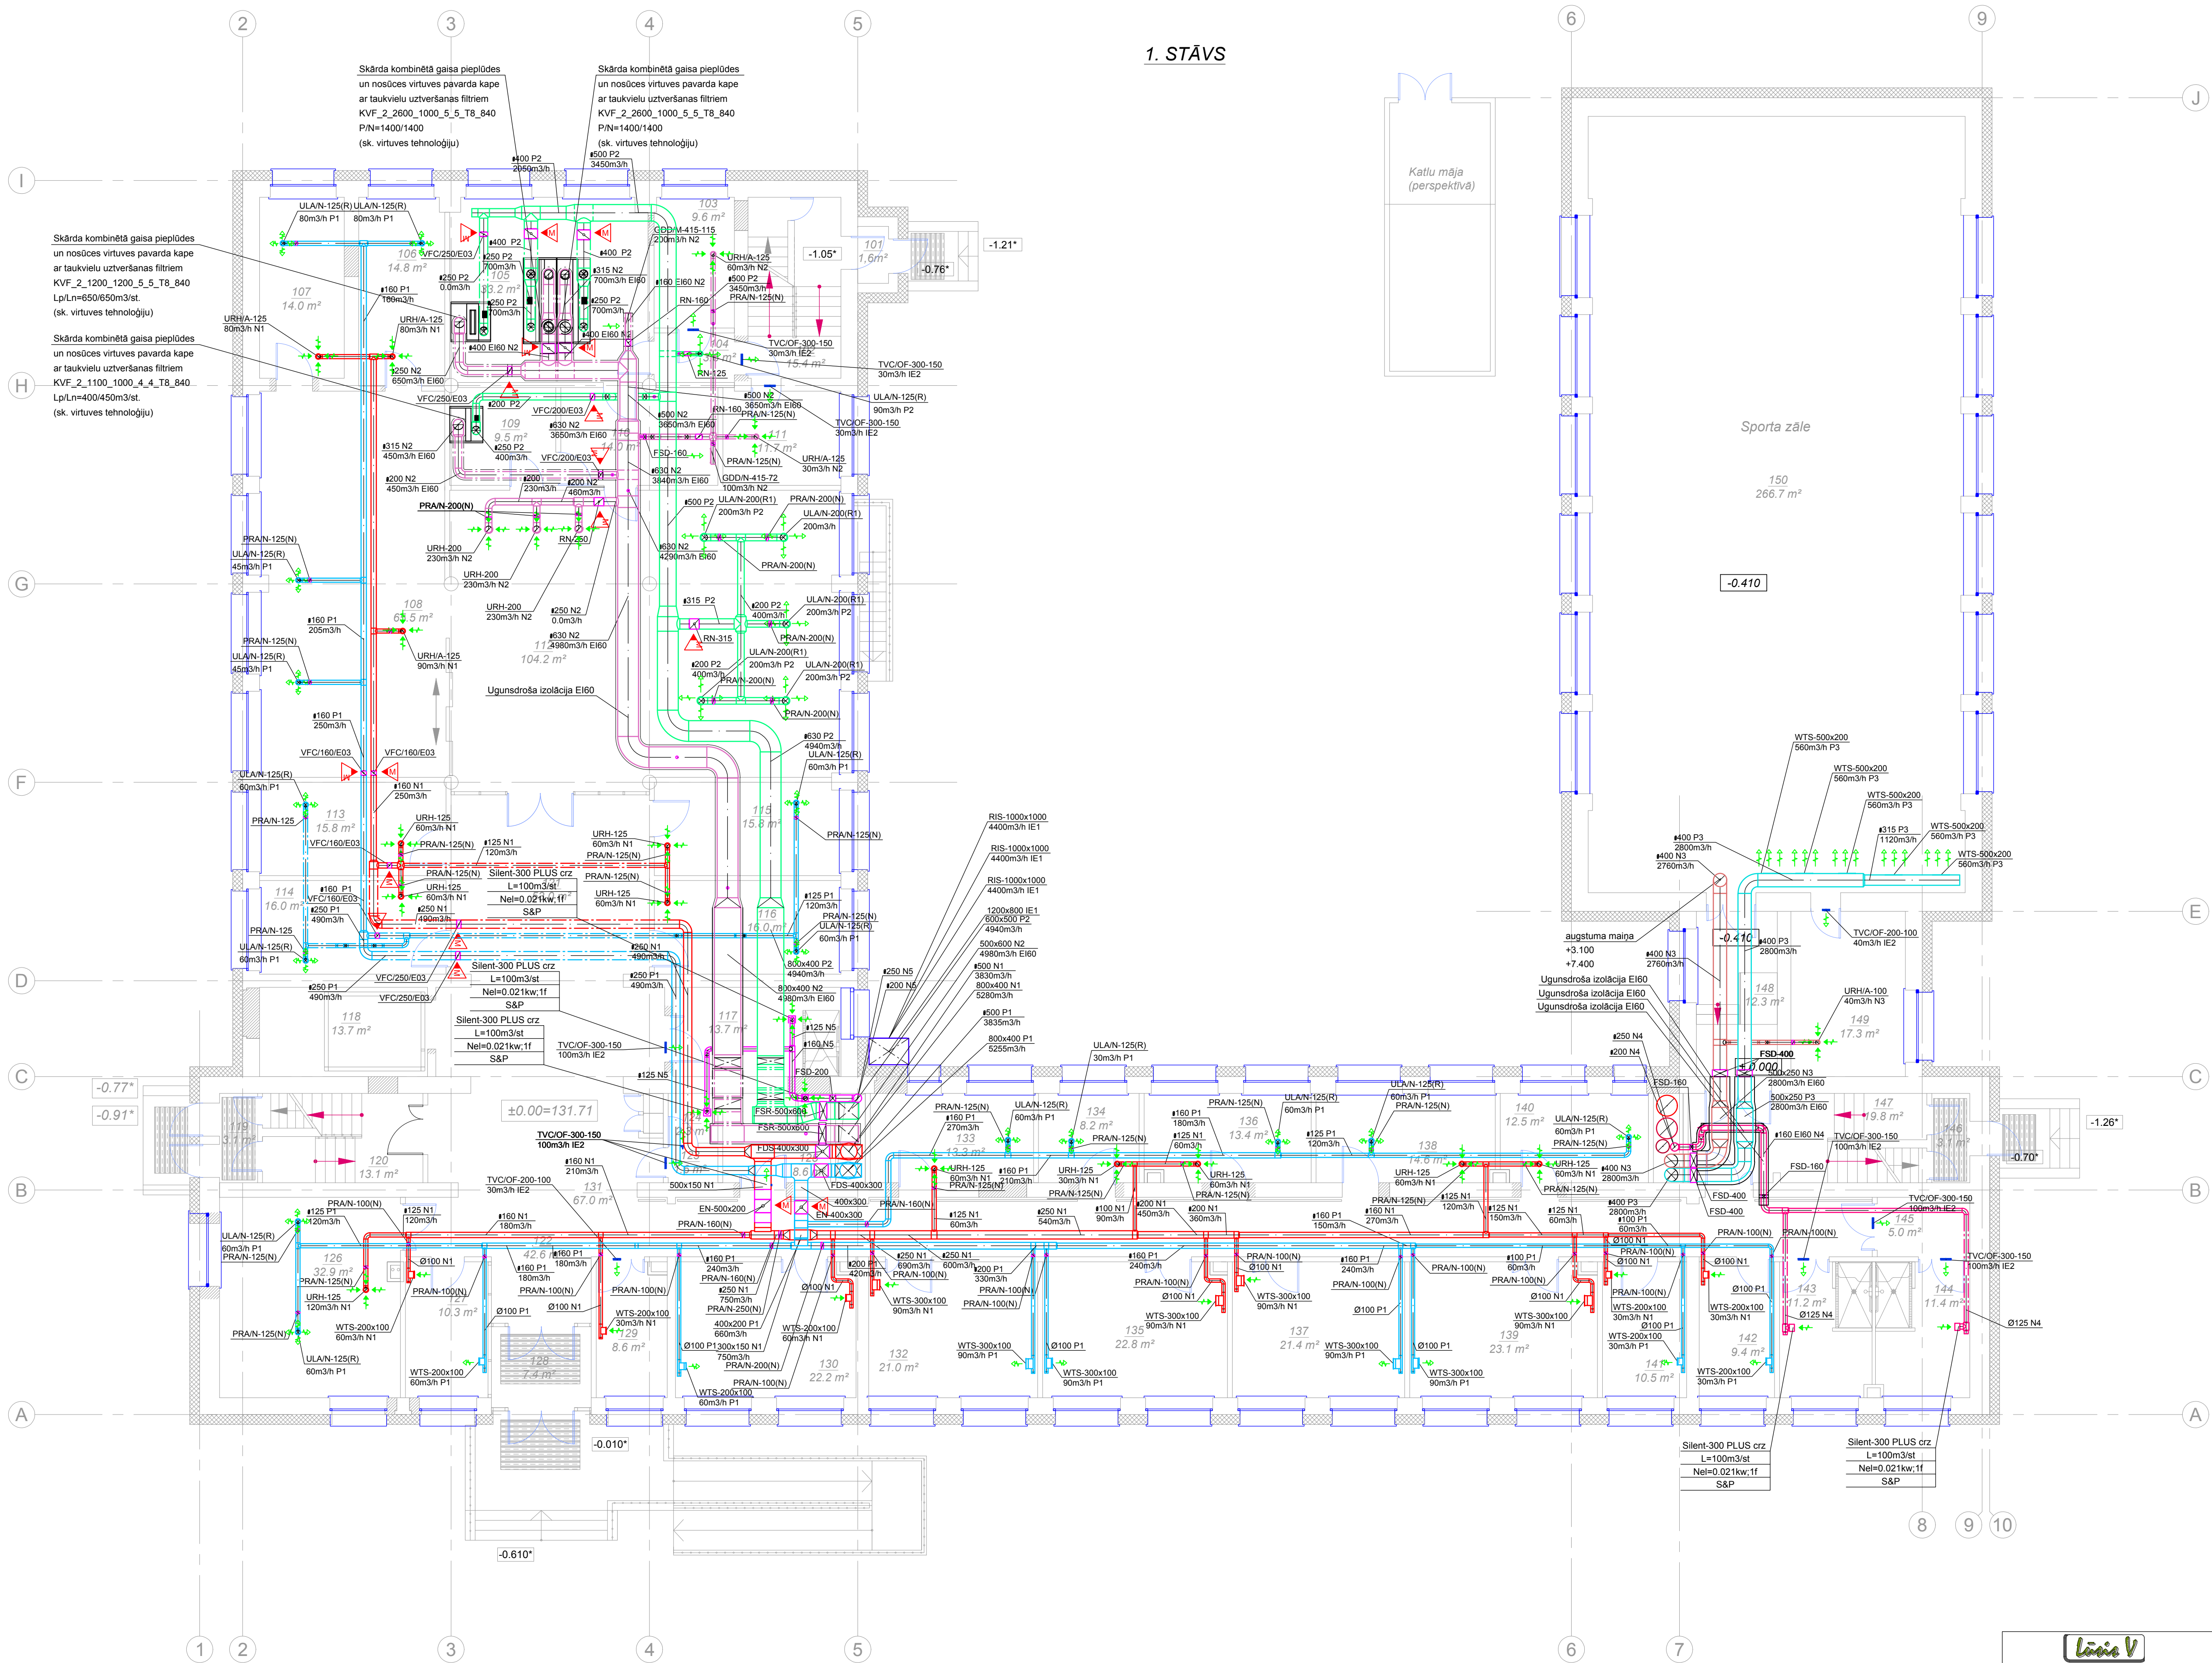

1. STĀVA  
TĒLPŲ EKSPĻIKĀCIJA

TĒLPAS Nr.	NOSAUKUMS	PLATĪBA m²
101	Vejtveris	1.6
102	Kāpņu telpa	15.4
103	Daržu noliktava un pirmāpstrāde	9.6
104	Gaitenis	3.6
105	Virtuve/ izsniegšana/ servēšana	33.2
106	Atpūtas telpa	14.8
107	Lasītava	14.0
108	Atpūtas/ rekreācijas zona	65.5
109	Trauku mazgātuve	9.5
110	Trīe trauki	14.0
111	Noliktava	10.2
112	Ednīcas zāle	104.2
113	Palāta (2 vietas)	15.8
114	Palāta (2 vietas)	16.0
115	Palāta (2 vietas)	15.8
116	Palāta (2 vietas)	16.0
117	Invalīdu tualete/ duša	13.7
118	Lifts	13.7
119	Vejtveris	3.1
120	Kāpņu telpa	13.1
121	Gaitenis	53.0
122	Gaitenis	42.6
123	Priekštelpa	1.6
124	Tualete	2.3
125	Invalīdu tualete/ vanna	8.6
126	Palāta (4 vietas)	32.9
127	Dežurants	10.3
128	Vejtveris	7.4
129	Ratiņu telpa	8.6
130	Palāta (2 vietas)	22.2
131	Gaitenis	67.0
132	Palāta (3 vietas)	21.0
133	Palāta (2 vietas)	13.3
134	Palāta (1 vieta)	8.2
135	Palāta (3 vietas)	22.8
136	Palāta (2 vietas)	13.4
137	Palāta (3 vietas)	21.4
138	Palāta (2 vietas)	14.6
139	Palāta (2 vietas)	23.1
140	Palāta (2 vietas)	12.5
141	Palāta (1 vieta)	10.5
142	Izolators	9.4
143	Duša/ tualete	11.2
144	Duša/ tualete	11.4
145	Priekštelpa	5.0
146	Vejtveris	3.1
147	Kāpņu telpa	19.8
148	Gaitenis	12.3
149	Sporta zāles inventārs	17.3
150	Sporta zāle	266.7
Kopā:		1176.3

<b>lūsis V</b> Ernestes iela 24-4, Rīga LV-1046 Reģ. Nr. LV 40103502004 Tālr.: +371 67201880, 67201882 Fakss: +371 67201881 luisiv@luisiv.lv				PASŪTĪTĀJS: Gulbenes novada Dome, reģistrācijas Nr. 90009116327, Ābeļu ielā 2, Gulbene, Gulbenes novads		ARHĪVA NR.: LV-59-1	
				PASŪTĪTĀJS: LV-59		AVK	
Amats	Uzvārds	Paraksts	Datums	OBJEKTS: Ēkas pārbūve, pielāgošana sociālās aprūpes centra vajadzībām "Jaungulbenes alejas", Jaungulbene, Jaungulbenes pag., Gulbenes novads		STADIJA	LAPĀ
Daļas vadīt.	O. Krečetova			LAPAS NOSAUKUMS: VENTILĀCIJA. 1. STĀVA PLĀNS		BP	AVK-12
Izstrādāja	O. Krečetova			MĒROGS: 1:100		LAPAS	22