


BĒNIŅU PLĀNS

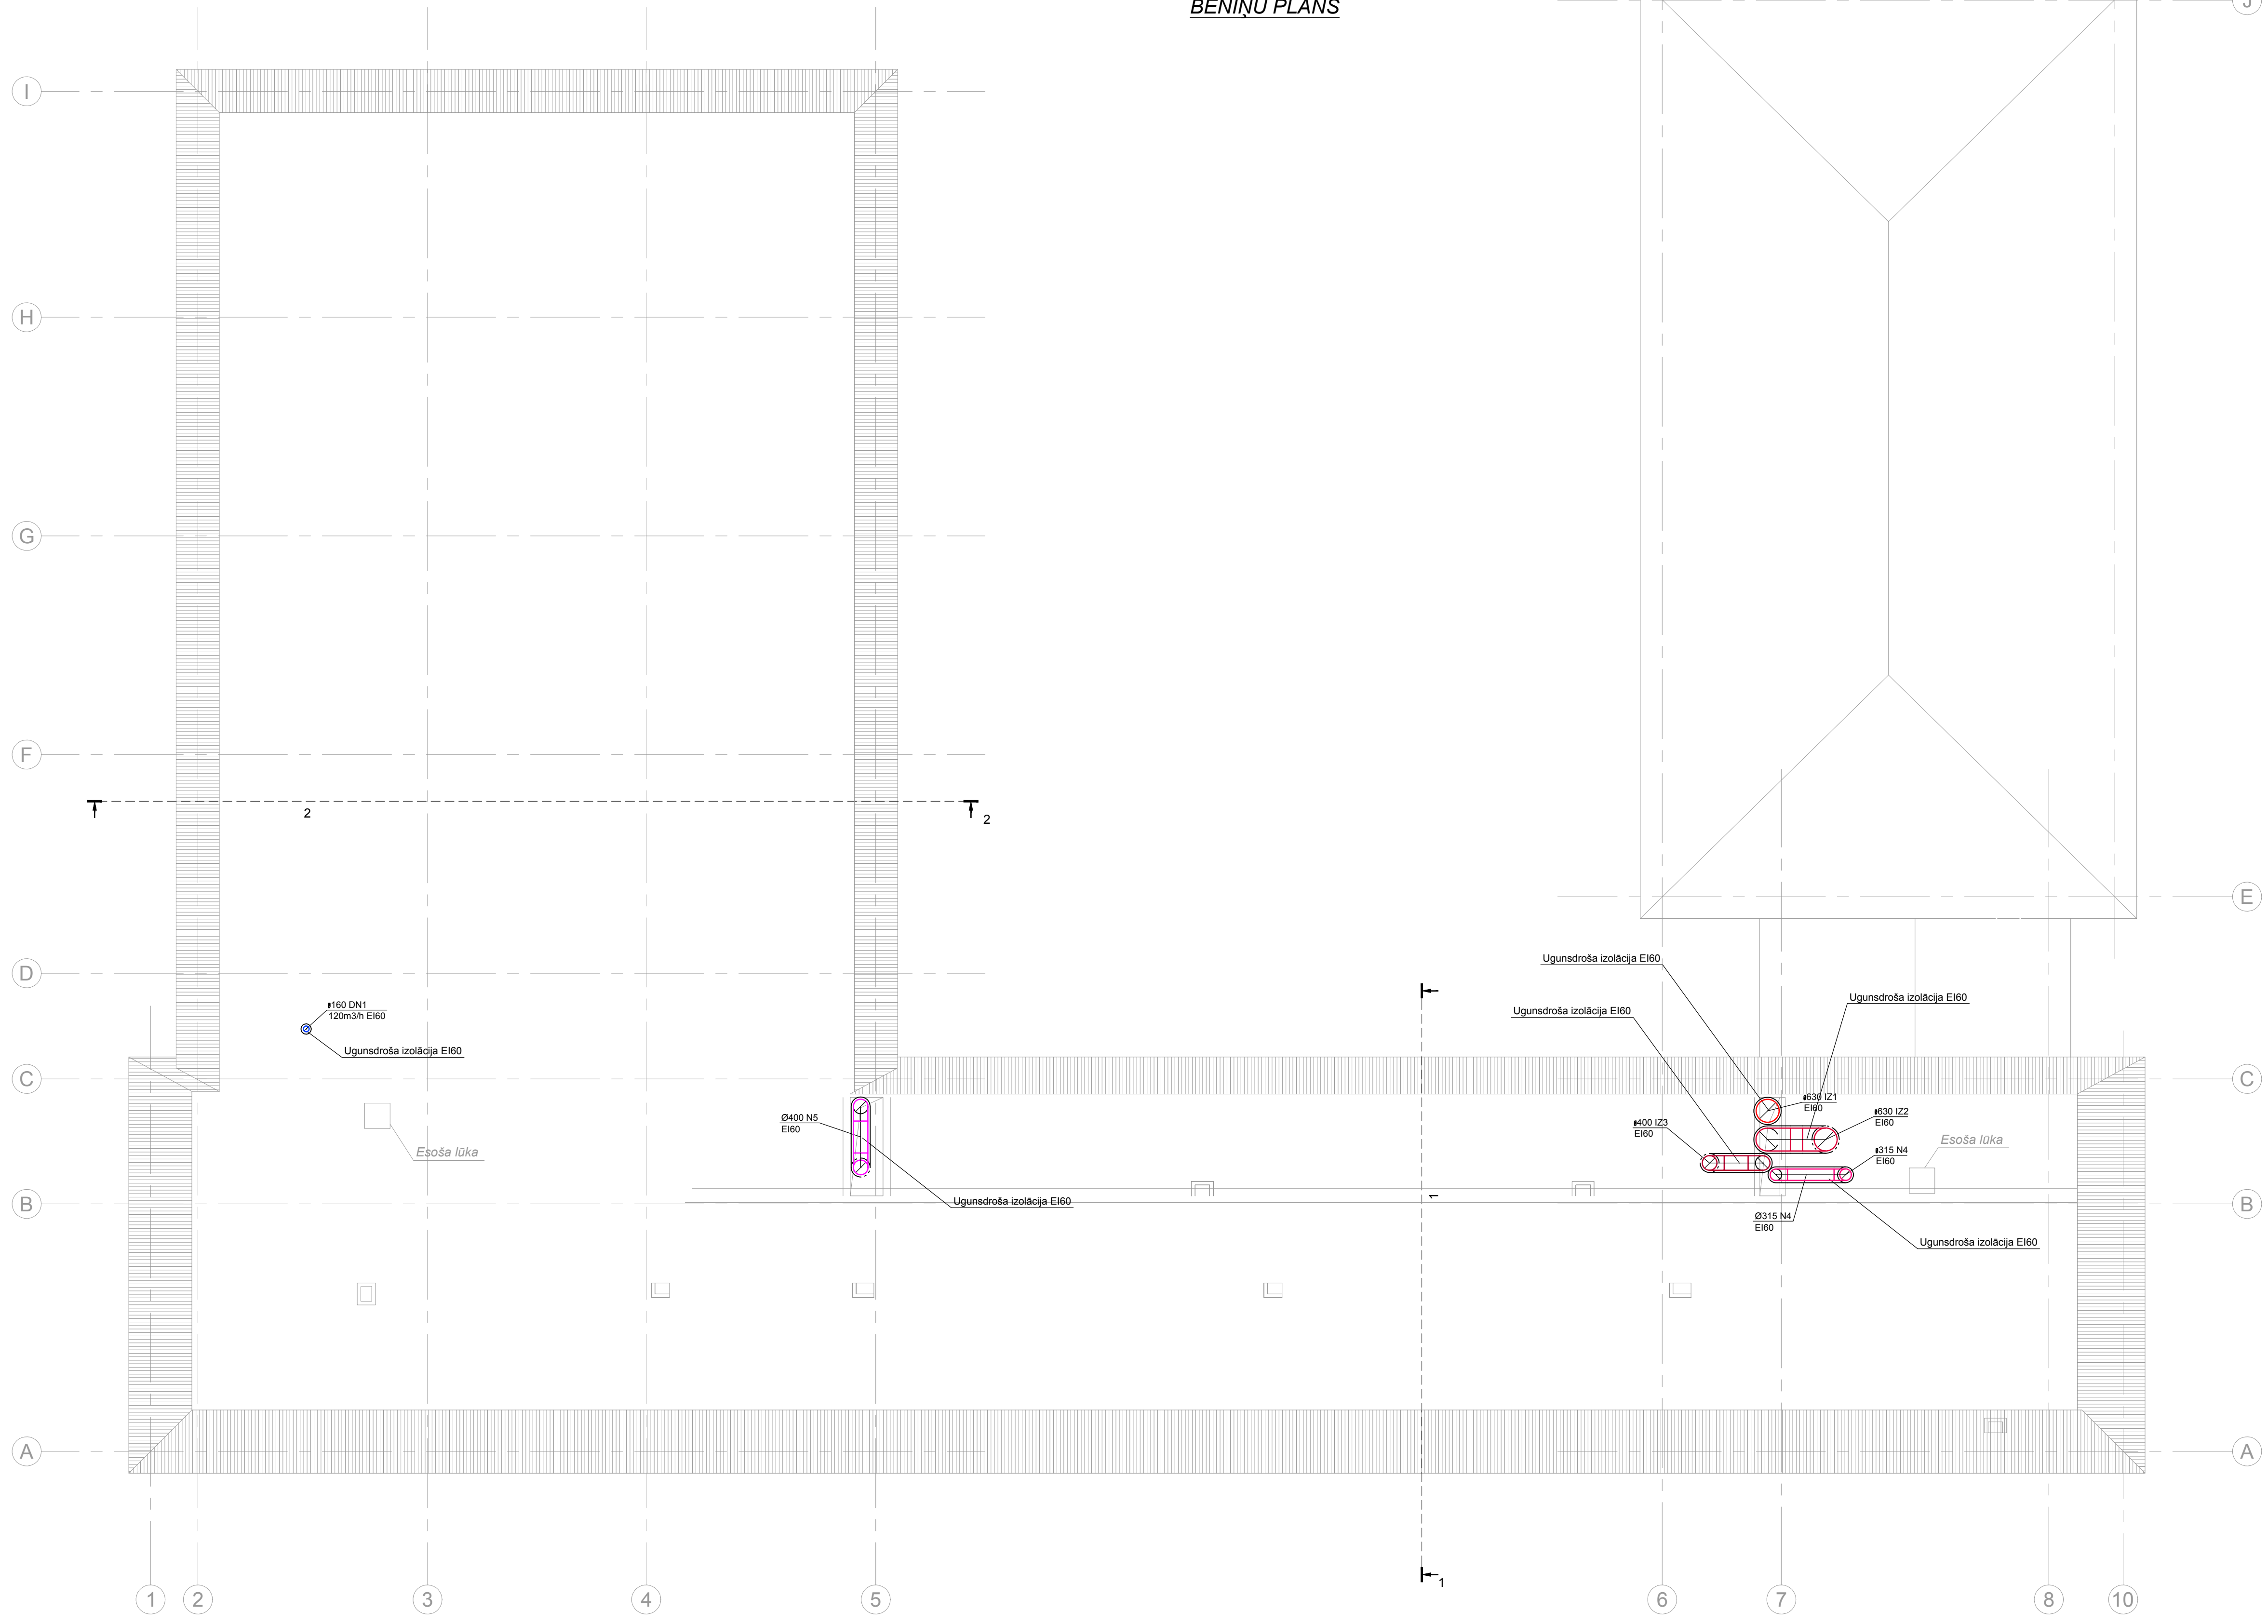

| | | | | | | | | |
|---|--------------|----------|--------|---|--|--|------------------------|--------|
| <div><div><div>līvīva V</div><div>Ernestīnes iela 24-4, Rīga LV-1046</div><div>Reģ. Nr. LV 40103502004</div><div>Tālr.: +371 67201880; 67201882</div><div>Fakss: +371 67201881</div><div>luisiv@luisiv.lv</div></div></div> | | | | PASŪTĪTĀJS: Gulbenes novada Dome, reģistrācijas Nr.90009116327, Ābeļu ielā 2, Gulbene, Gulbenes novads | | | ARHĪVA NR.: LV-59-1 | |
| | | | | PASŪTĪTĀJS: LV-59 | | | AVK | |
| Amats | Uzvārds | Paraksts | Datums | OBJEKTS: Eiķas pārbūve, pielāgošana sociālās grupas centra vajadzībām "Jaungulbenes alejas", Jaungulbene, Jaungulbenes pag., Gulbenes novads | | | STADIJA | LAPA |
| | | | | | | | BP | AVK-15 |
| Darba vadīt. | O. Krečetova | | | LAPAS NOSAUKUMS: VENTILĀCIJA, BĒNIŅU PLĀNS | | | LAPAS | |
| Izstrādāja | O. Krečetova | | | | | | 22 | |
| | | | | MĒROGS: 1:100 | | | | |