3. STĀVS

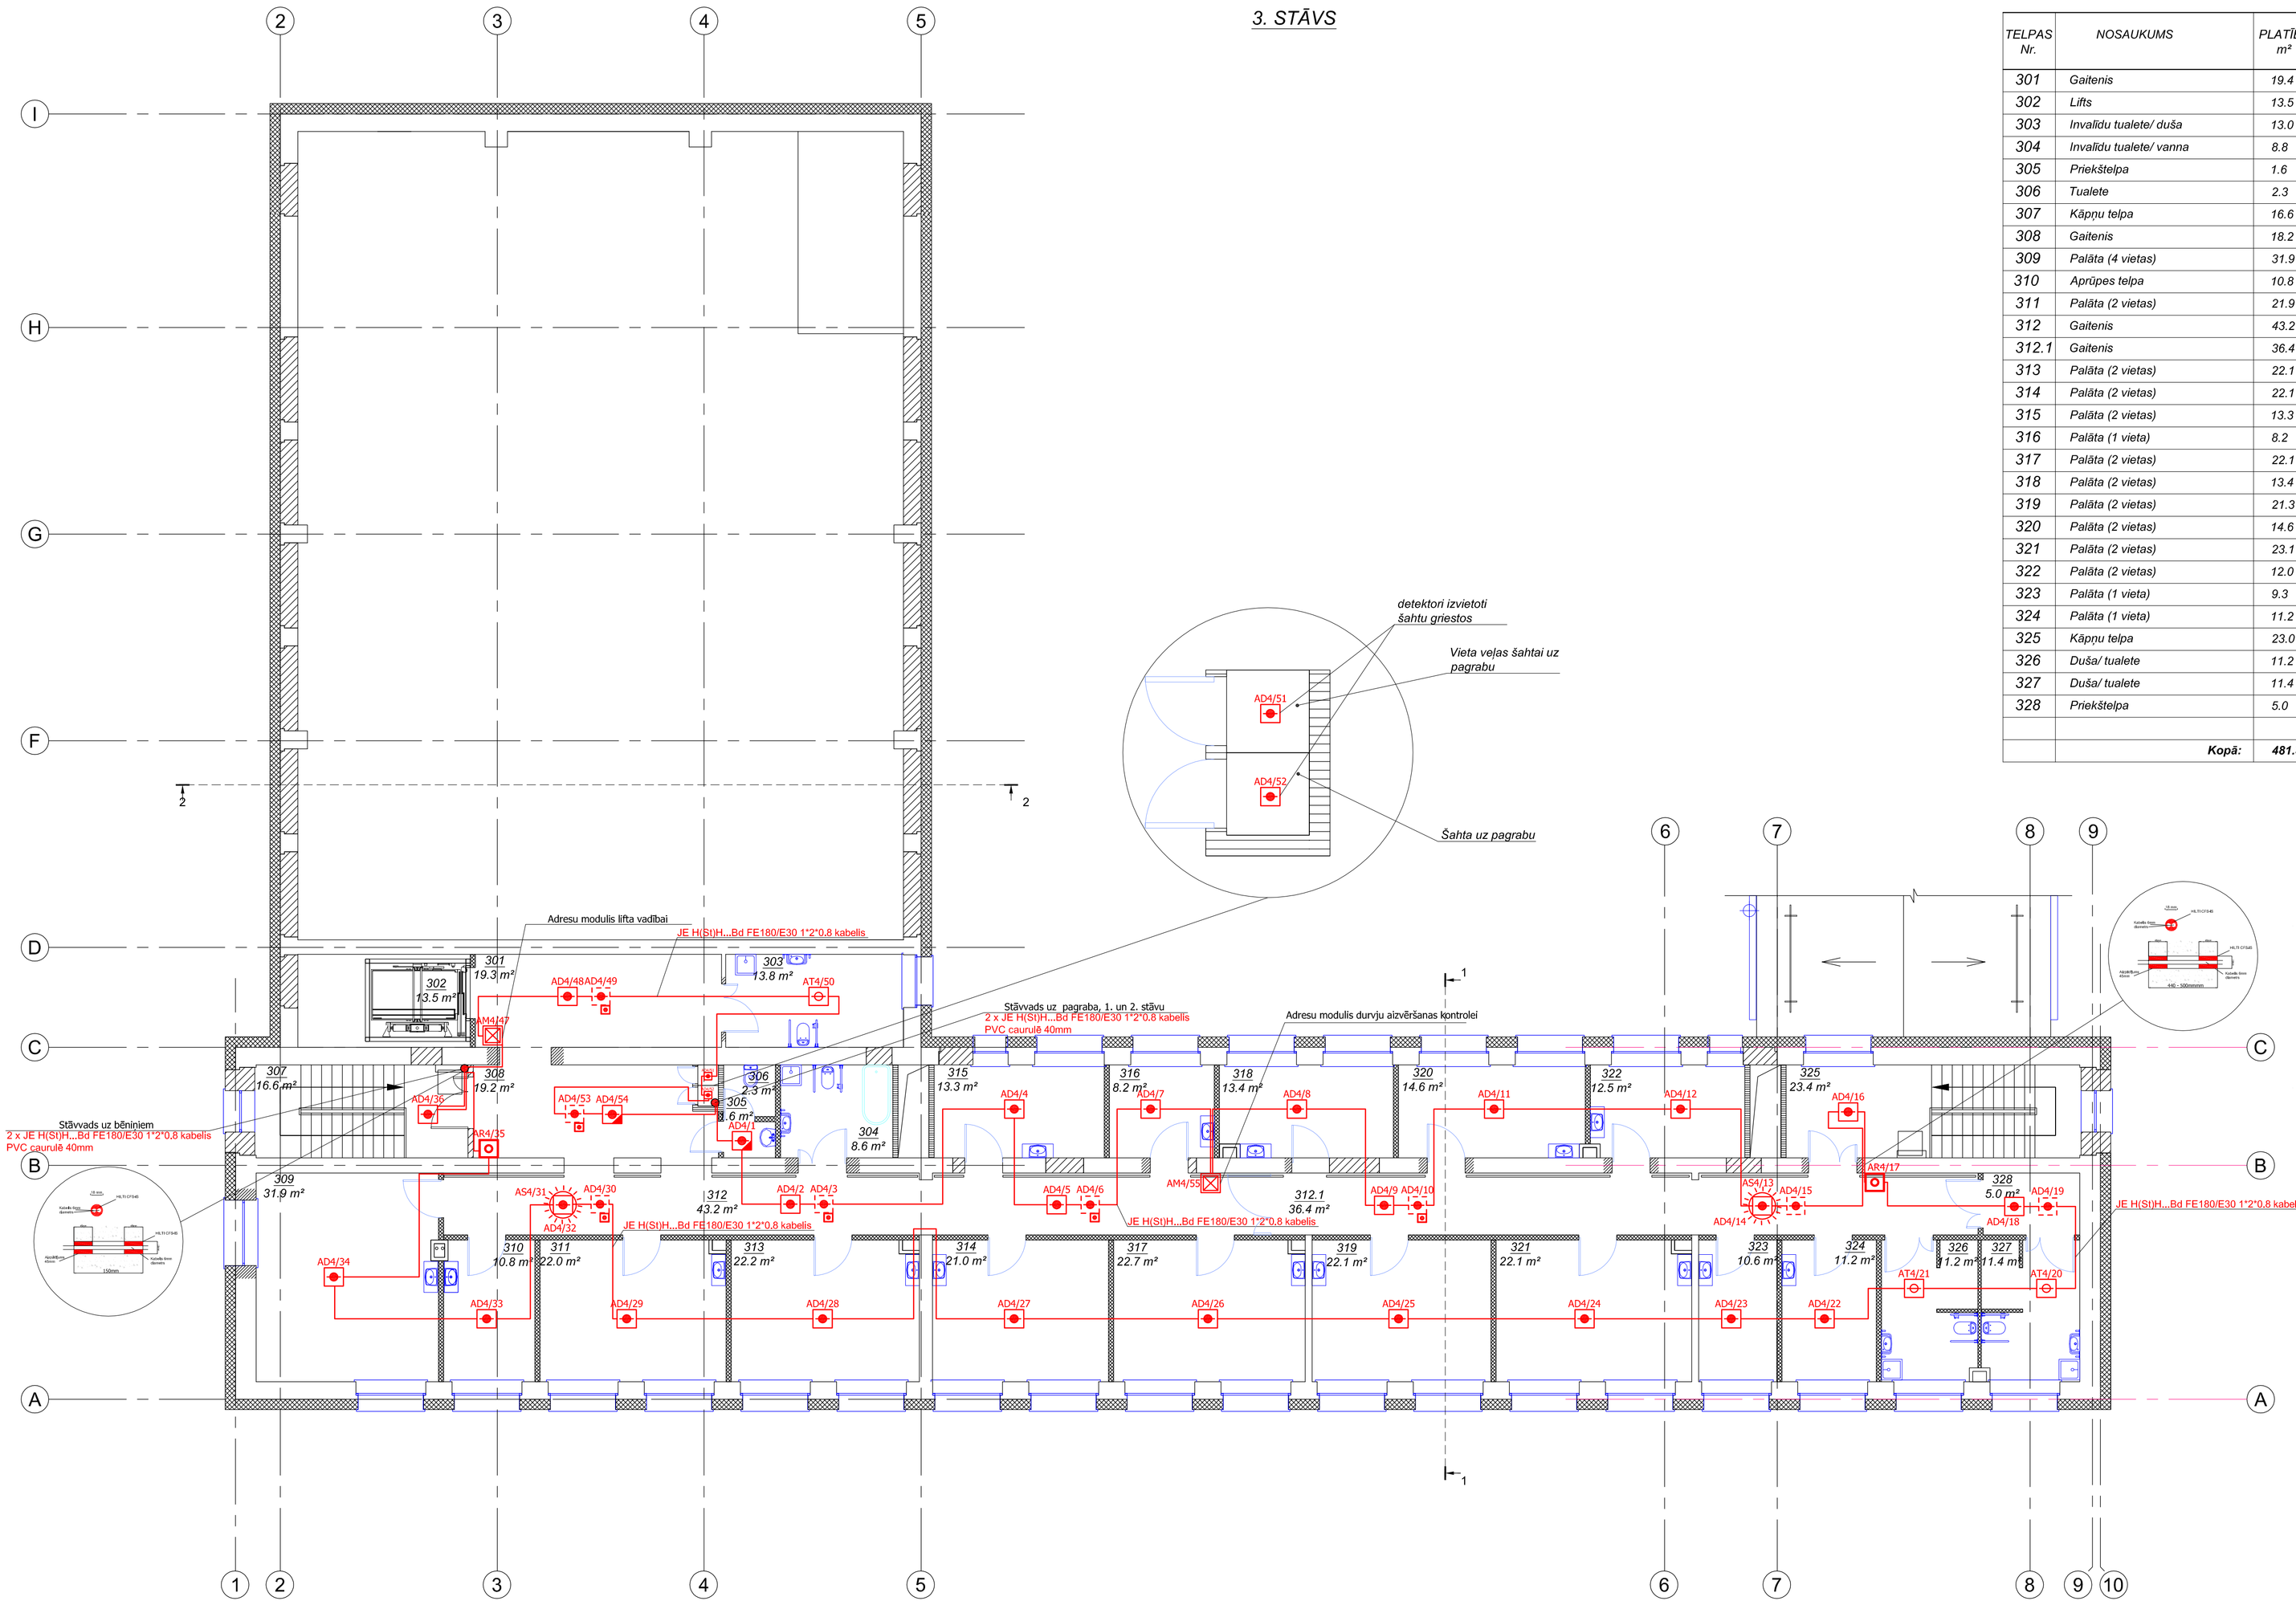
2
3
4
5
I
H
G
F
D
C
B
A
1
2
3
4
5
6
7
8
9
10
2
2
1
1
Adresu modulis lifta vadībai
JE H(St)H...Bd FE180/E30 1*2*0,8 kabelis
Stāvvads uz bēniņiem
2 x JE H(St)H...Bd FE180/E30 1*2*0,8 kabelis
PVC caurulē 40mm
Stāvvads uz pagrabu, 1. un 2. stāvu
2 x JE H(St)H...Bd FE180/E30 1*2*0,8 kabelis
PVC caurulē 40mm
Adresu modulis durvju aizvēršanas kontrolei
JE H(St)H...Bd FE180/E30 1*2*0,8 kabelis
JE H(St)H...Bd FE180/E30 1*2*0,8 kabelis
JE H(St)H...Bd FE180/E30 1*2*0,8 kabelis
301 19.3 m²
302 13.5 m²
303 13.8 m²
304 8.6 m²
305 8.6 m²
306 2.3 m²
307 16.6 m²
308 19.2 m²
309 31.9 m²
310 10.8 m²
311 22.0 m²
312 43.2 m²
313 22.2 m²
314 21.0 m²
315 13.3 m²
316 8.2 m²
317 22.7 m²
318 13.4 m²
319 22.1 m²
320 14.6 m²
321 22.1 m²
322 12.5 m²
323 10.6 m²
324 11.2 m²
325 23.4 m²
326 9.2 m²
327 11.4 m²
328 5.0 m²
312.1 36.4 m²
AD4/1
AD4/2
AD4/3
AD4/4
AD4/5
AD4/6
AD4/7
AD4/8
AD4/9
AD4/10
AD4/11
AD4/12
AD4/13
AD4/14
AD4/15
AD4/16
AD4/17
AD4/18
AD4/19
AD4/20
AD4/21
AD4/22
AD4/23
AD4/24
AD4/25
AD4/26
AD4/27
AD4/28
AD4/29
AD4/30
AD4/31
AD4/32
AD4/33
AD4/34
AD4/35
AD4/36
AD4/48
AD4/49
AD4/50
AD4/53
AD4/54
AM4/47
AM4/55
AR4/35
AS4/31
AS4/13
AT4/21
AT4/20
detektori izvietoti šahtu griestos
Vieta veļas šahtai uz pagrabu
Šahta uz pagrabu
AD4/51
AD4/52
150mm
100mm
HL15-CF/HE
Kanalīša lente dzeltena
Kanalīša lente dzeltena
HL15-CF/HE
Kanalīša lente dzeltena
HL15-CF/HE
Kanalīša lente dzeltena
HL15-CF/HE