


1. STĀVS

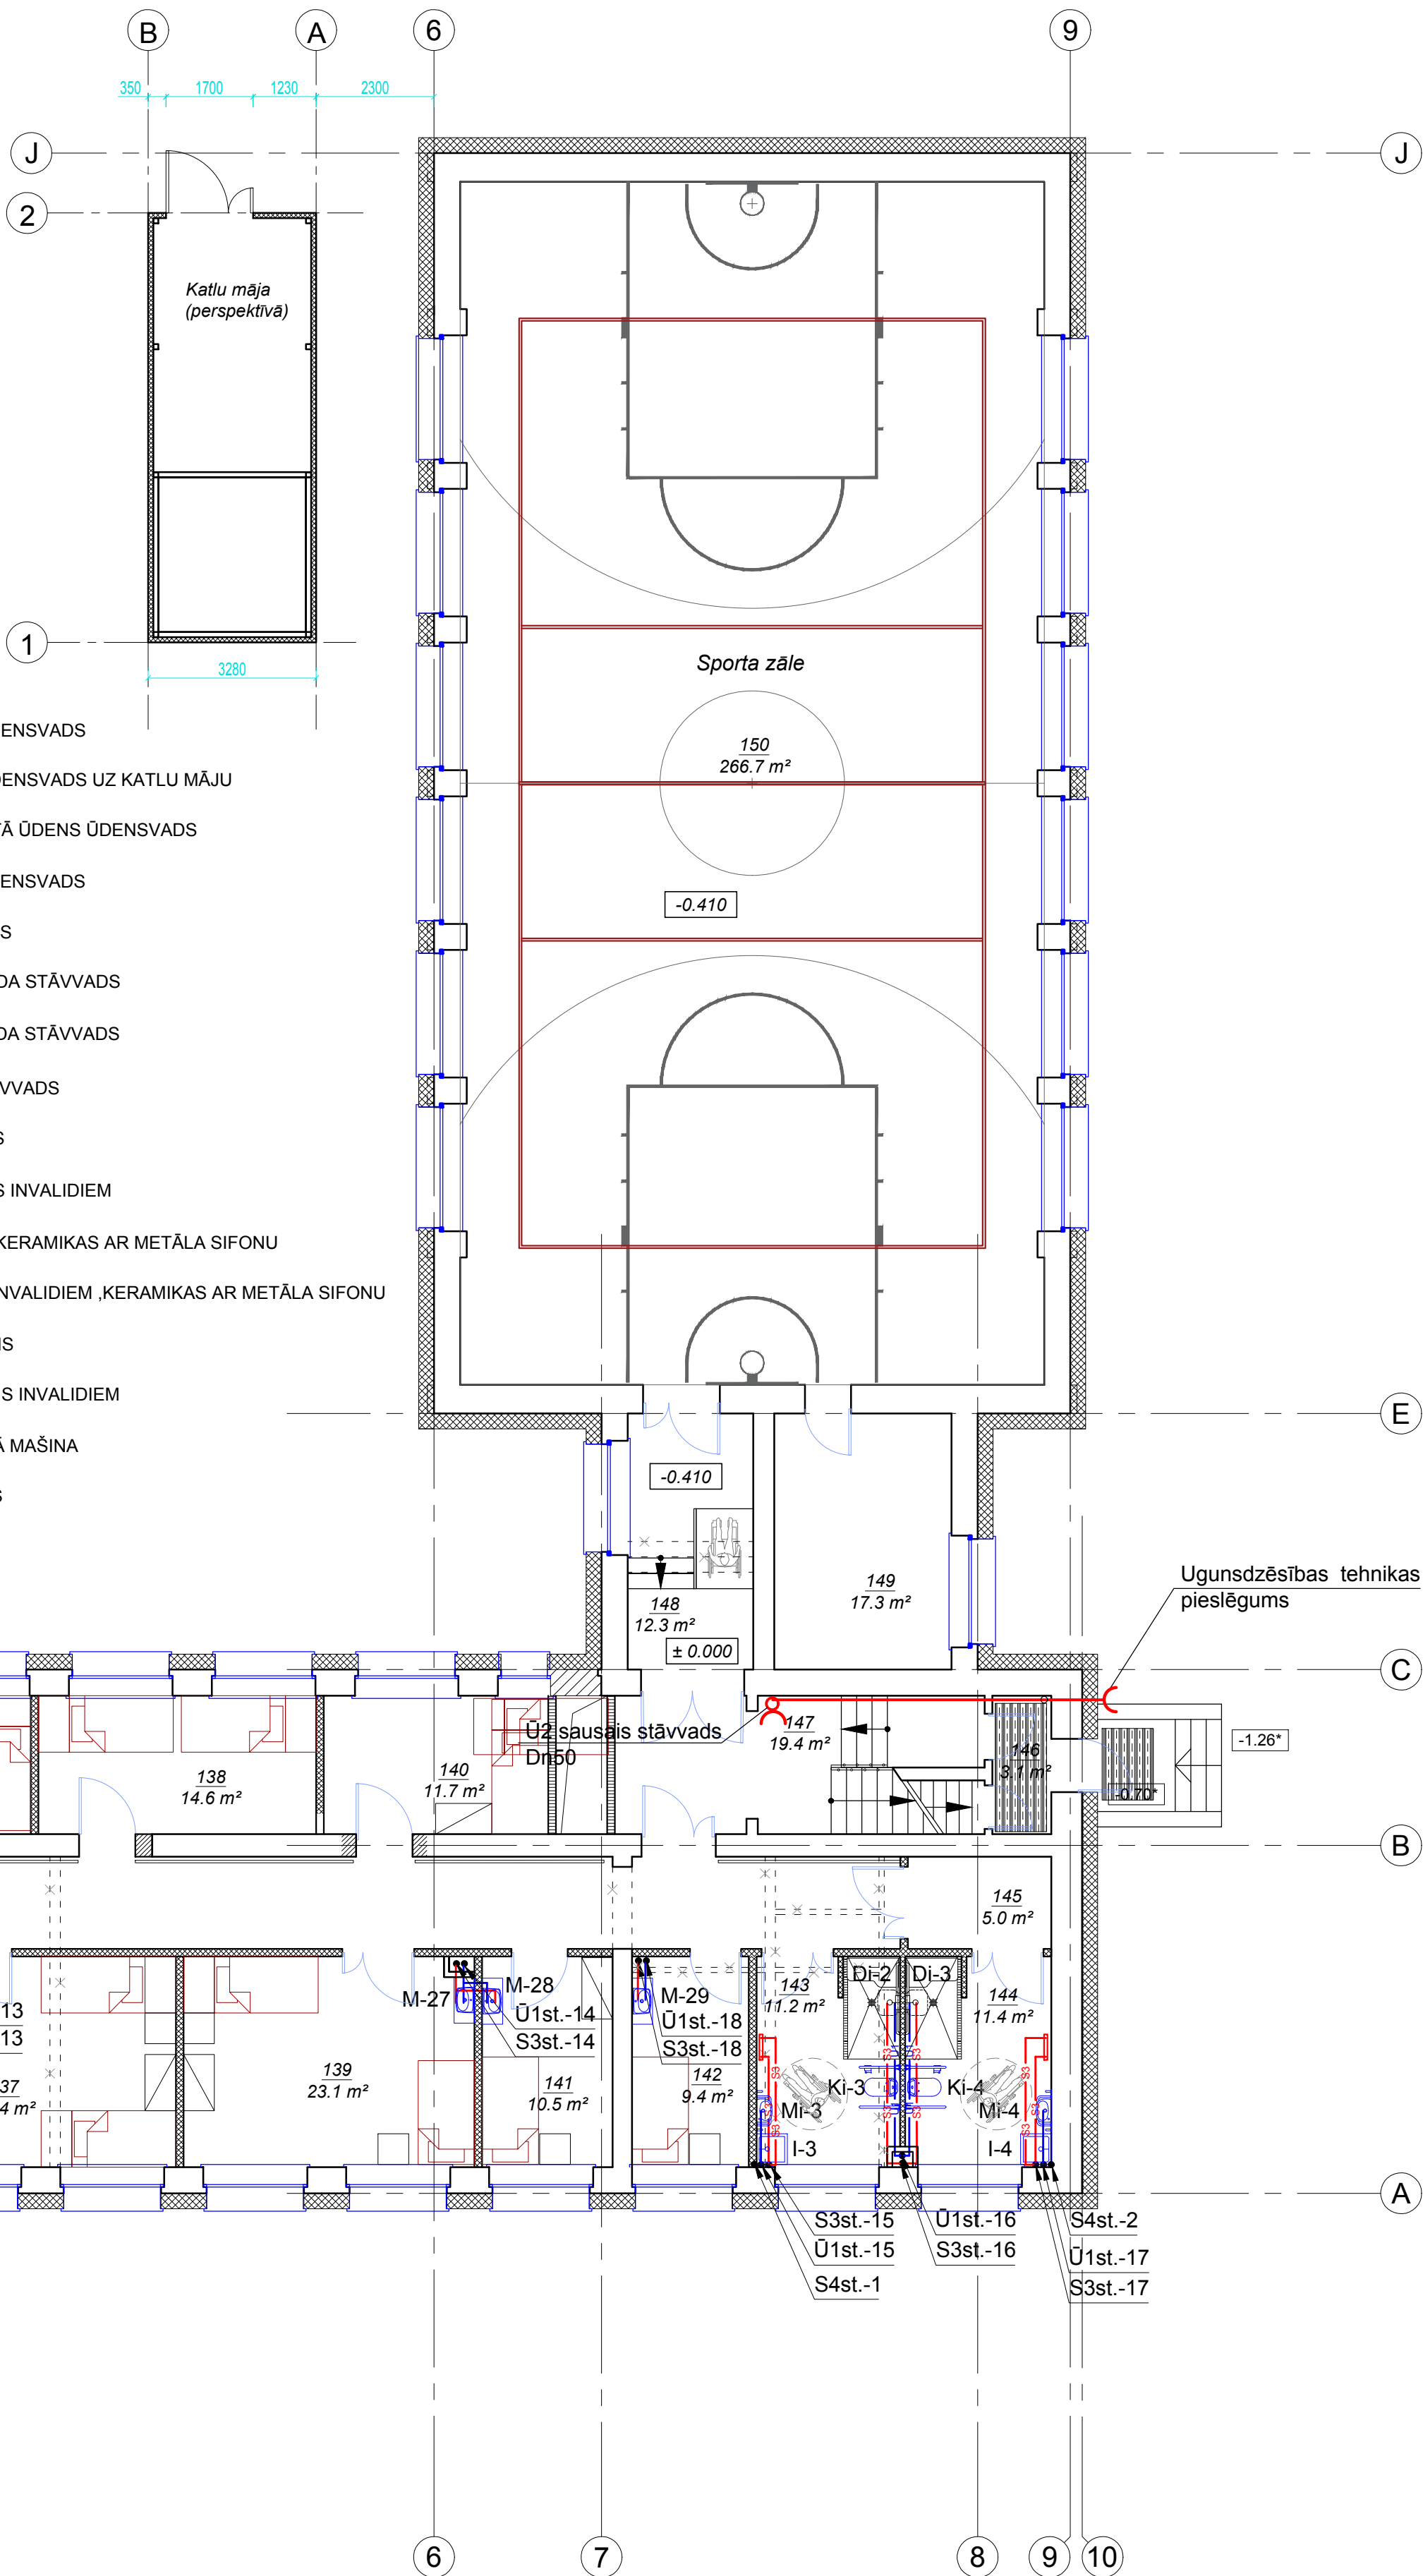

1. STĀVA  
TELPU EKSPLIKĀCIJA

TELPA Nr.	NOSAUKUMS	PLATĪBA m²
101	Vēlveģis	1.6
102	Kafējmaija	15.4
103	Daržu noliktava un pirmā strāde	9.6
104	Gaitenis	3.6
105	Virtuve/ izsniegšana/ servēšana	33.2
106	Atpūtas telpa	14.8
107	Lasītava	14.0
108	Atpūtas/ rekreācijas zona	65.5
109	Trauku mazgātuve	9.5
110	Trie trauki	14.0
111	Noliktava	10.2
112	Ednīcas zāle	104.2
113	Palāta (2 vietas)	15.8
114	Palāta (2 vietas)	16.0
115	Palāta (2 vietas)	15.8
116	Palāta (2 vietas)	16.0
117	Invalidu tualete/ duša	13.7
118	Lifts	13.7
119	Vēlveģis	3.1
120	Kafējmaija	13.1
121	Gaitenis	53.0
122	Gaitenis	41.6
123	Priekštelpa	1.6
124	Tualetes	2.3
125	Invalidu vanna	7.9
126	Palāta (4 vietas)	32.9
127	Dežurants	10.3
128	Vēlveģis	7.4
129	Ratiņu telpa	8.6
130	Palāta (2 vietas)	22.2
131	Gaitenis	67.0
132	Palāta (3 vietas)	21.0
133	Palāta (2 vietas)	13.3
134	Palāta (1 vieta)	8.2
135	Palāta (3 vietas)	22.8
136	Palāta (2 vietas)	13.4
137	Palāta (3 vietas)	21.4
138	Palāta (2 vietas)	14.6
139	Palāta (2 vietas)	23.1
140	Palāta (2 vietas)	11.7
141	Palāta (1 vieta)	10.5
142	Izolators	9.4
143	Duša/ tualetes	11.2
144	Duša/ tualetes	11.4
145	Priekštelpa	5.0
146	Vēlveģis	3.1
147	Kafējmaija	19.4
148	Gaitenis	12.3
149	Sporta zāles inventārs	17.3
150	Sporta zāle	266.7
Kopā:		1174.4

<b>LOKALITĀTE</b> Ernestes iela 24-4, Rīga LV-1046 Reģ. Nr. LV 40103520204 Tālrunis: +371 67201880, 67201882 Fakss: +371 67201881 lusev@lusev.lv				PASŪTĪTĀJS: Gulbenes novads Dome, reģistrācijas Nr. 90009116327, Ābeļu ielā 2, Gulbene, Gulbenes novads		ARRĪVA NR.: LV-59-1 DATUMS: LV-59 ŪK	
Amats	Uzvārds	Paraksts	Datums	OBJEKTS: Ēkas pārbūve, pielāgošana sociālās aprūpes centra vajadzībām "Jaungulbenes ailejas", Jaungulbene, Jaungulbenes pag., Gulbenes novads	STADIJA	LAPA	LAPAS
Darba vadīt.	M. Krēslis		09.11.2016	PASŪTĪTĀJS: 1. STĀVA PLĀNS AR ŪDENSVAIDA TĪKLIEM	BP	ŪK-3	
Izstrādāja	M. Krēslis		09.11.2016				
				MĒROGS:	1:100		