


2. STĀVA GRĪDU PLĀNS

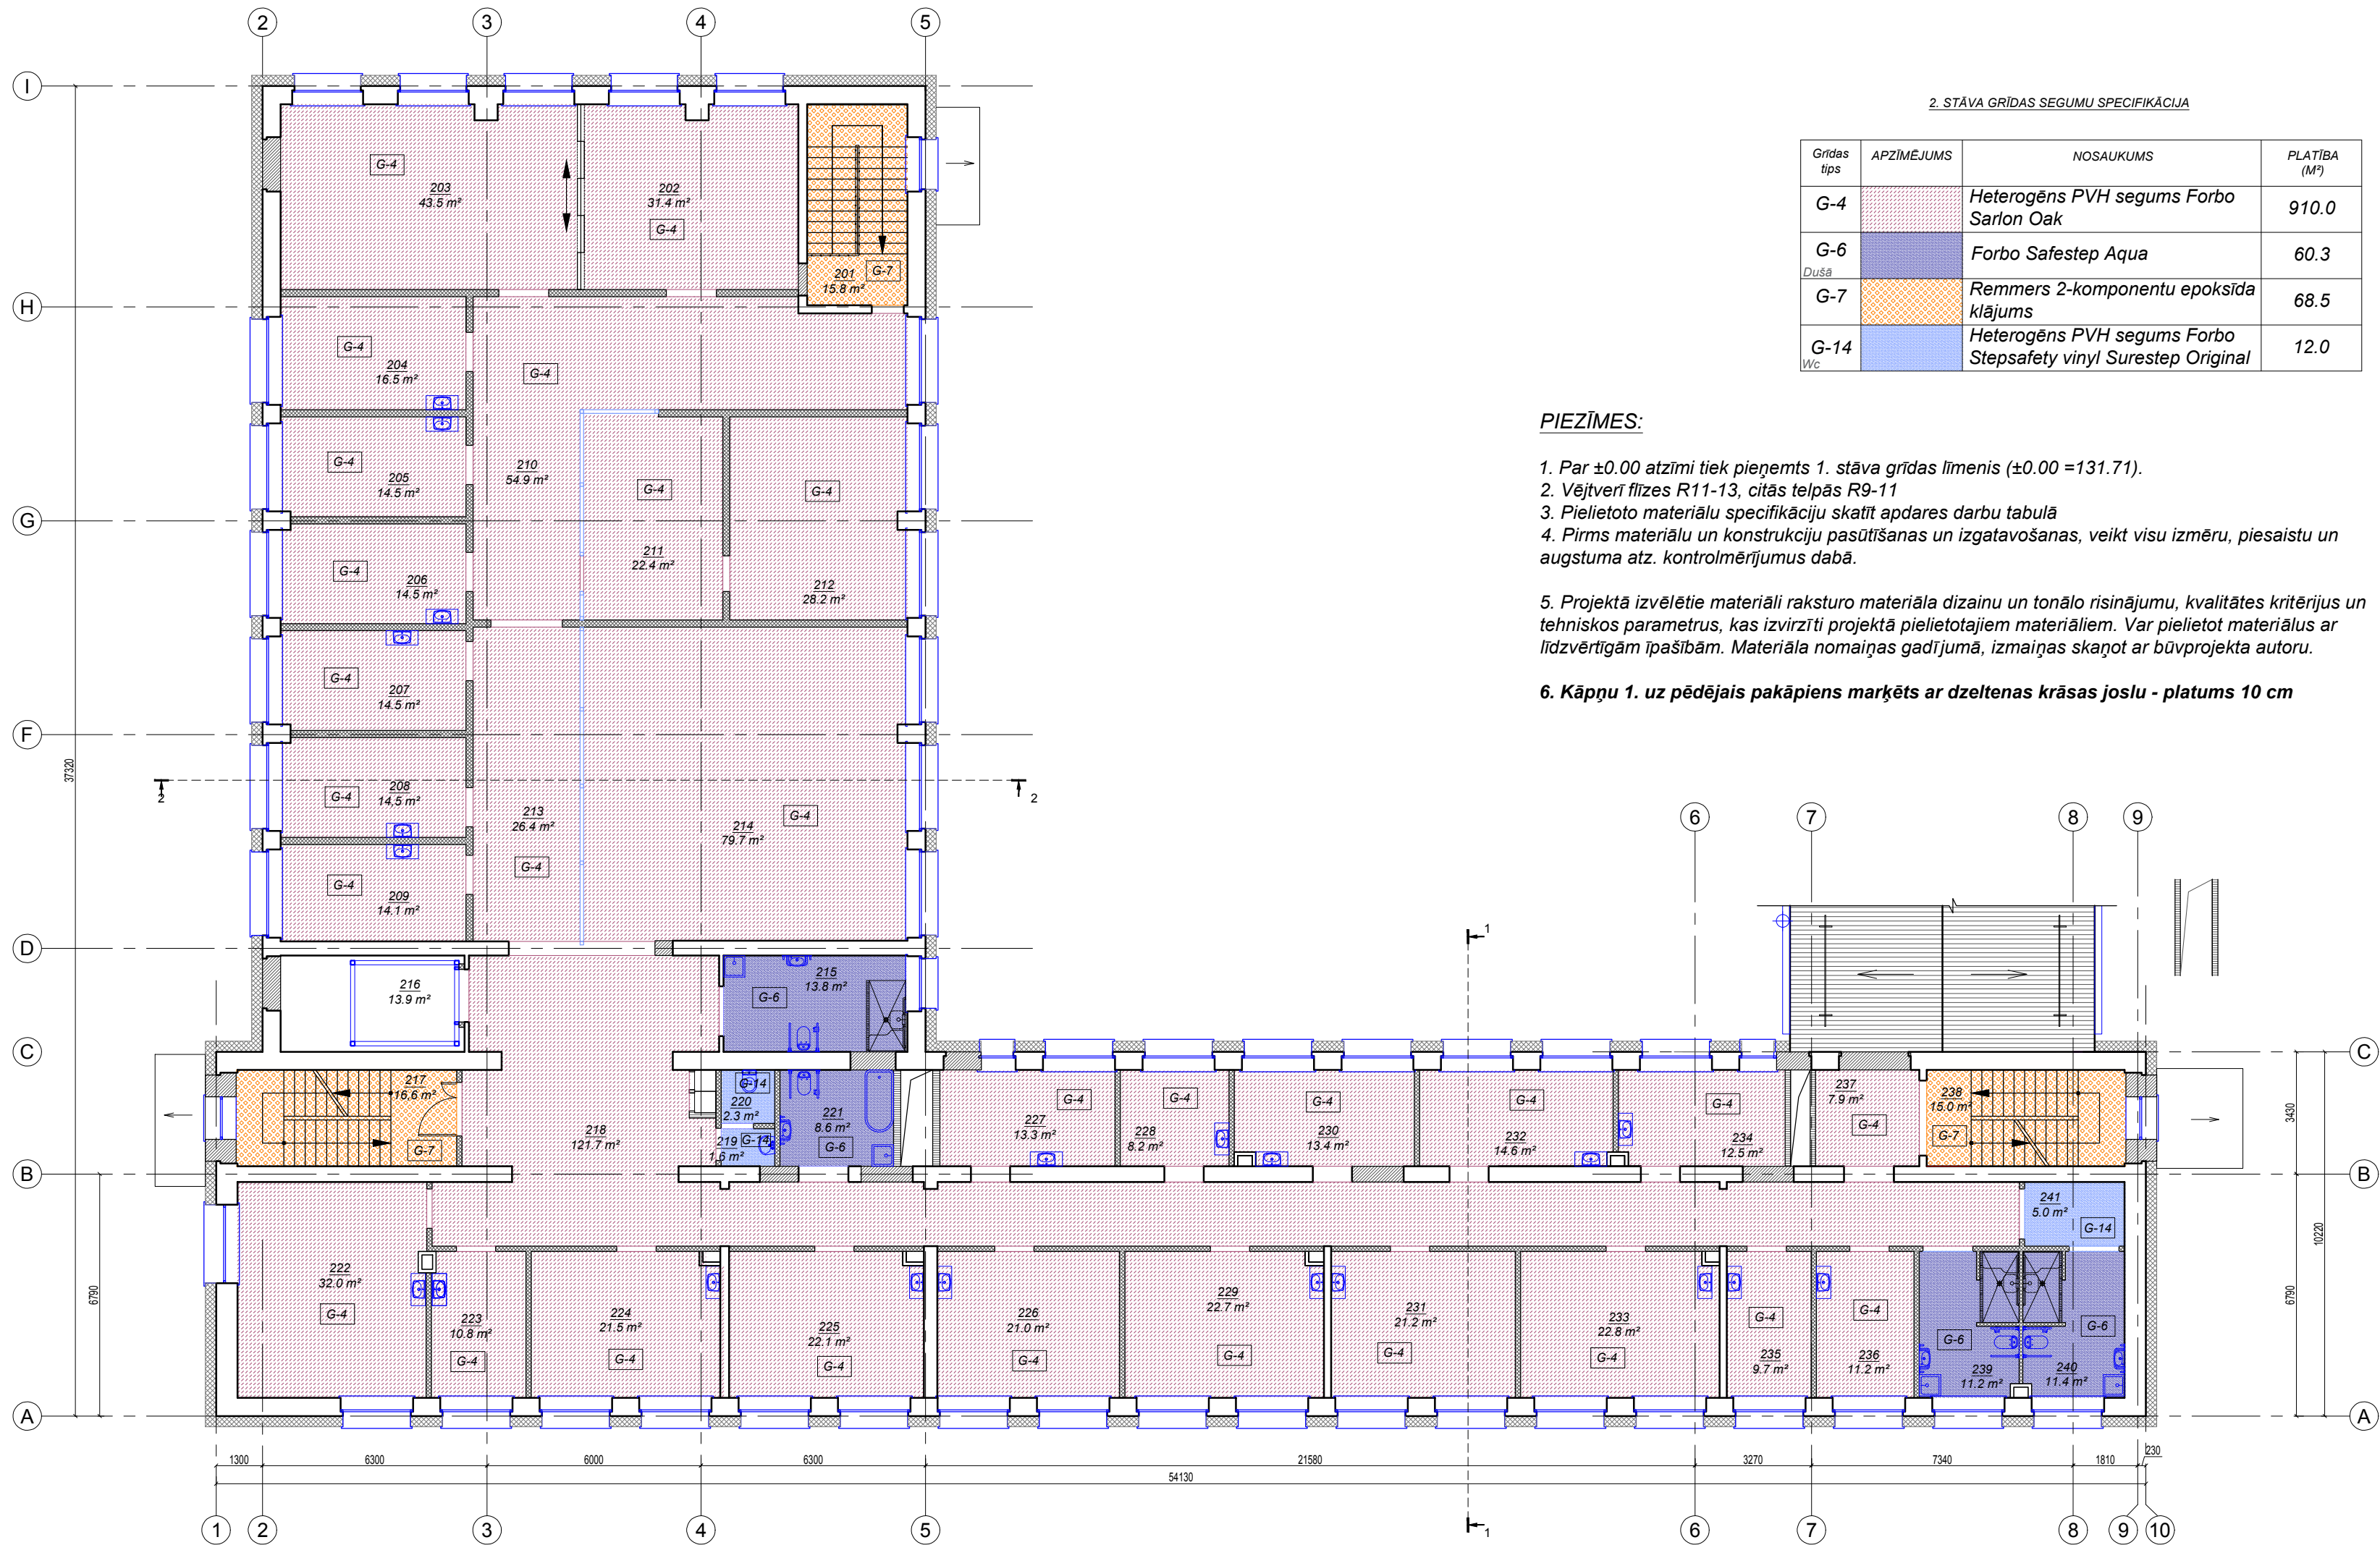

2. STĀVA GRĪDAS SEGUMU SPECIFIKĀCIJA

Grīdas tips	APZĪMĒJUMS	NOSAUKUMS	PLATĪBA (M²)
G-4		Heterogēns PVH segums Forbo Sarlon Oak	910.0
G-6		Forbo Safestep Aqua	60.3
Duša		Remmers 2-komponentu epoksīda klājums	68.5
G-14		Heterogēns PVH segums Forbo Stepsafety vinyl Surestep Original	12.0
Wc			

PIEZĪMES:

1. Par ±0.00 atzīmi tiek pieņemts 1. stāva grīdas līmenis (±0.00 =131.71).
2. Vējīverī flīzes R11-13, citās telpās R9-11
3. Pielietoto materiālu specifikāciju skatīt apdares darbu tabulā
4. Pirms materiālu un konstrukciju pasūtīšanas un izgatavošanas, veikt visu izmēru, piesaistu un augstuma atz. kontrolmērījumus dabā.
5. Projektā izvēlētie materiāli raksturo materiāla dizainu un tonālo risinājumu, kvalitātes kritērijus un tehniskos parametrus, kas izvirzīti projektā pielietotajiem materiāliem. Var pielietot materiālus ar līdzvērtīgām īpašībām. Materiāla nomainīšanas gadījumā, izmaiņas skatīt ar būvprojekta autoru.
6. Kāpņu 1. uz pēdējais pakāpiens marķēts ar dzeltenas krāsas joslu - platums 10 cm

2. STĀVA
TELPU EKSPLIKĀCIJA

TELPA Nr.	NOSAUKUMS	PLATĪBA m²
201	Kāpņu telpa	15.8
202	Ergoterapijas telpa	31.4
203	Fizioterapijas telpa	43.5
204	Mediķis	16.5
205	Soc. darbinieks	14.5
206	Ārsta kabinets	14.5
207	Palāta (2 vietas)	14.5
208	Palāta (1 vieta)	14.5
209	Palāta (2 vietas)	14.1
210	Gaitenis	54.9
211	Lietvedes kabinets	22.4
212	Direktora kabinets	28.2
213	Gaitenis	26.4
214	Atpūtas/ rekreācijas zona	79.7
215	Invalidu tualete/ duša	13.8
216	Lifts	13.9
217	Kāpņu telpa	16.6
218	Gaitenis	121.7
219	Priekštelpa	1.6
220	Tualete	2.3
221	Invalidu tualete/ vanna	8.8
222	Palāta (3 vietas)	32.0
223	Aprūpes telpa	10.8
224	Palāta (2 vietas)	21.5
225	Palāta (2 vietas)	22.2
226	Palāta (2 vietas)	21.0
227	Palāta (2 vietas)	13.3
228	Palāta (1 vieta)	8.2
229	Palāta (2 vietas)	22.7
230	Palāta (2 vietas)	13.4
231	Palāta (2 vietas)	21.2
232	Palāta (2 vietas)	14.6
233	Palāta (2 vietas)	22.8
234	Palāta (2 vietas)	12.0
235	Palāta (1 vieta)	9.7
236	Palāta (1 vieta)	11.2
237	Palīgtelpa	7.5
238	Kāpņu telpa	15.0
239	Duša/ tualete	11.2
240	Duša/ tualete	11.4
241	Priekštelpa	5.0
Kopā:		876.8

<div><div><div><div></div><div></div><div></div></div><div><div></div><div></div><div></div></div></div><div><div>lūsis V</div><div>Ernestīnes iela 24-4, Rīga LV-1046 Reģ.Nr. LV 40103502004 Tālrunis: +371 67201880; 67201882 Fakss: +371 67201881 lusisv@lusisv.lv</div></div></div>				<div>PASŪTĪTĀJS: Gulbenes novada Dome, reģistrācijas Nr.90009116327, Ābeļu ielā 2, Gulbene, Gulbenes novads</div>				<div>ARHĪVA NR.: LV-59-1</div> <div>DATUMS:</div>			
				<div>PASŪTĪTŪMS:</div>				<div>LV-59</div>		<div>AR</div>	
Amats		Uzvārds		Paraksts		Datums		<div>OBJEKTS: Ēkas pārbūve, pielāgošana sociālās aprūpes centra vajadzībām: "Jaungulbenes alejas", Jaungulbene, Jaungulbenes pag., Gulbenes novads</div>			
								<div>PASŪTĪTĀJS:</div>			
Dalas vadīt.		L. Vītola		16.01.2017		16.01.2017		STADIJA		LAPA	
Izstrādāja		I. Berga		16.01.2017		16.01.2017		BP		AR-21	
								<div>MĒROGS:</div> <div>1:150</div>			
2. STĀVA GRĪDU PLĀNS											