



2. STĀVS

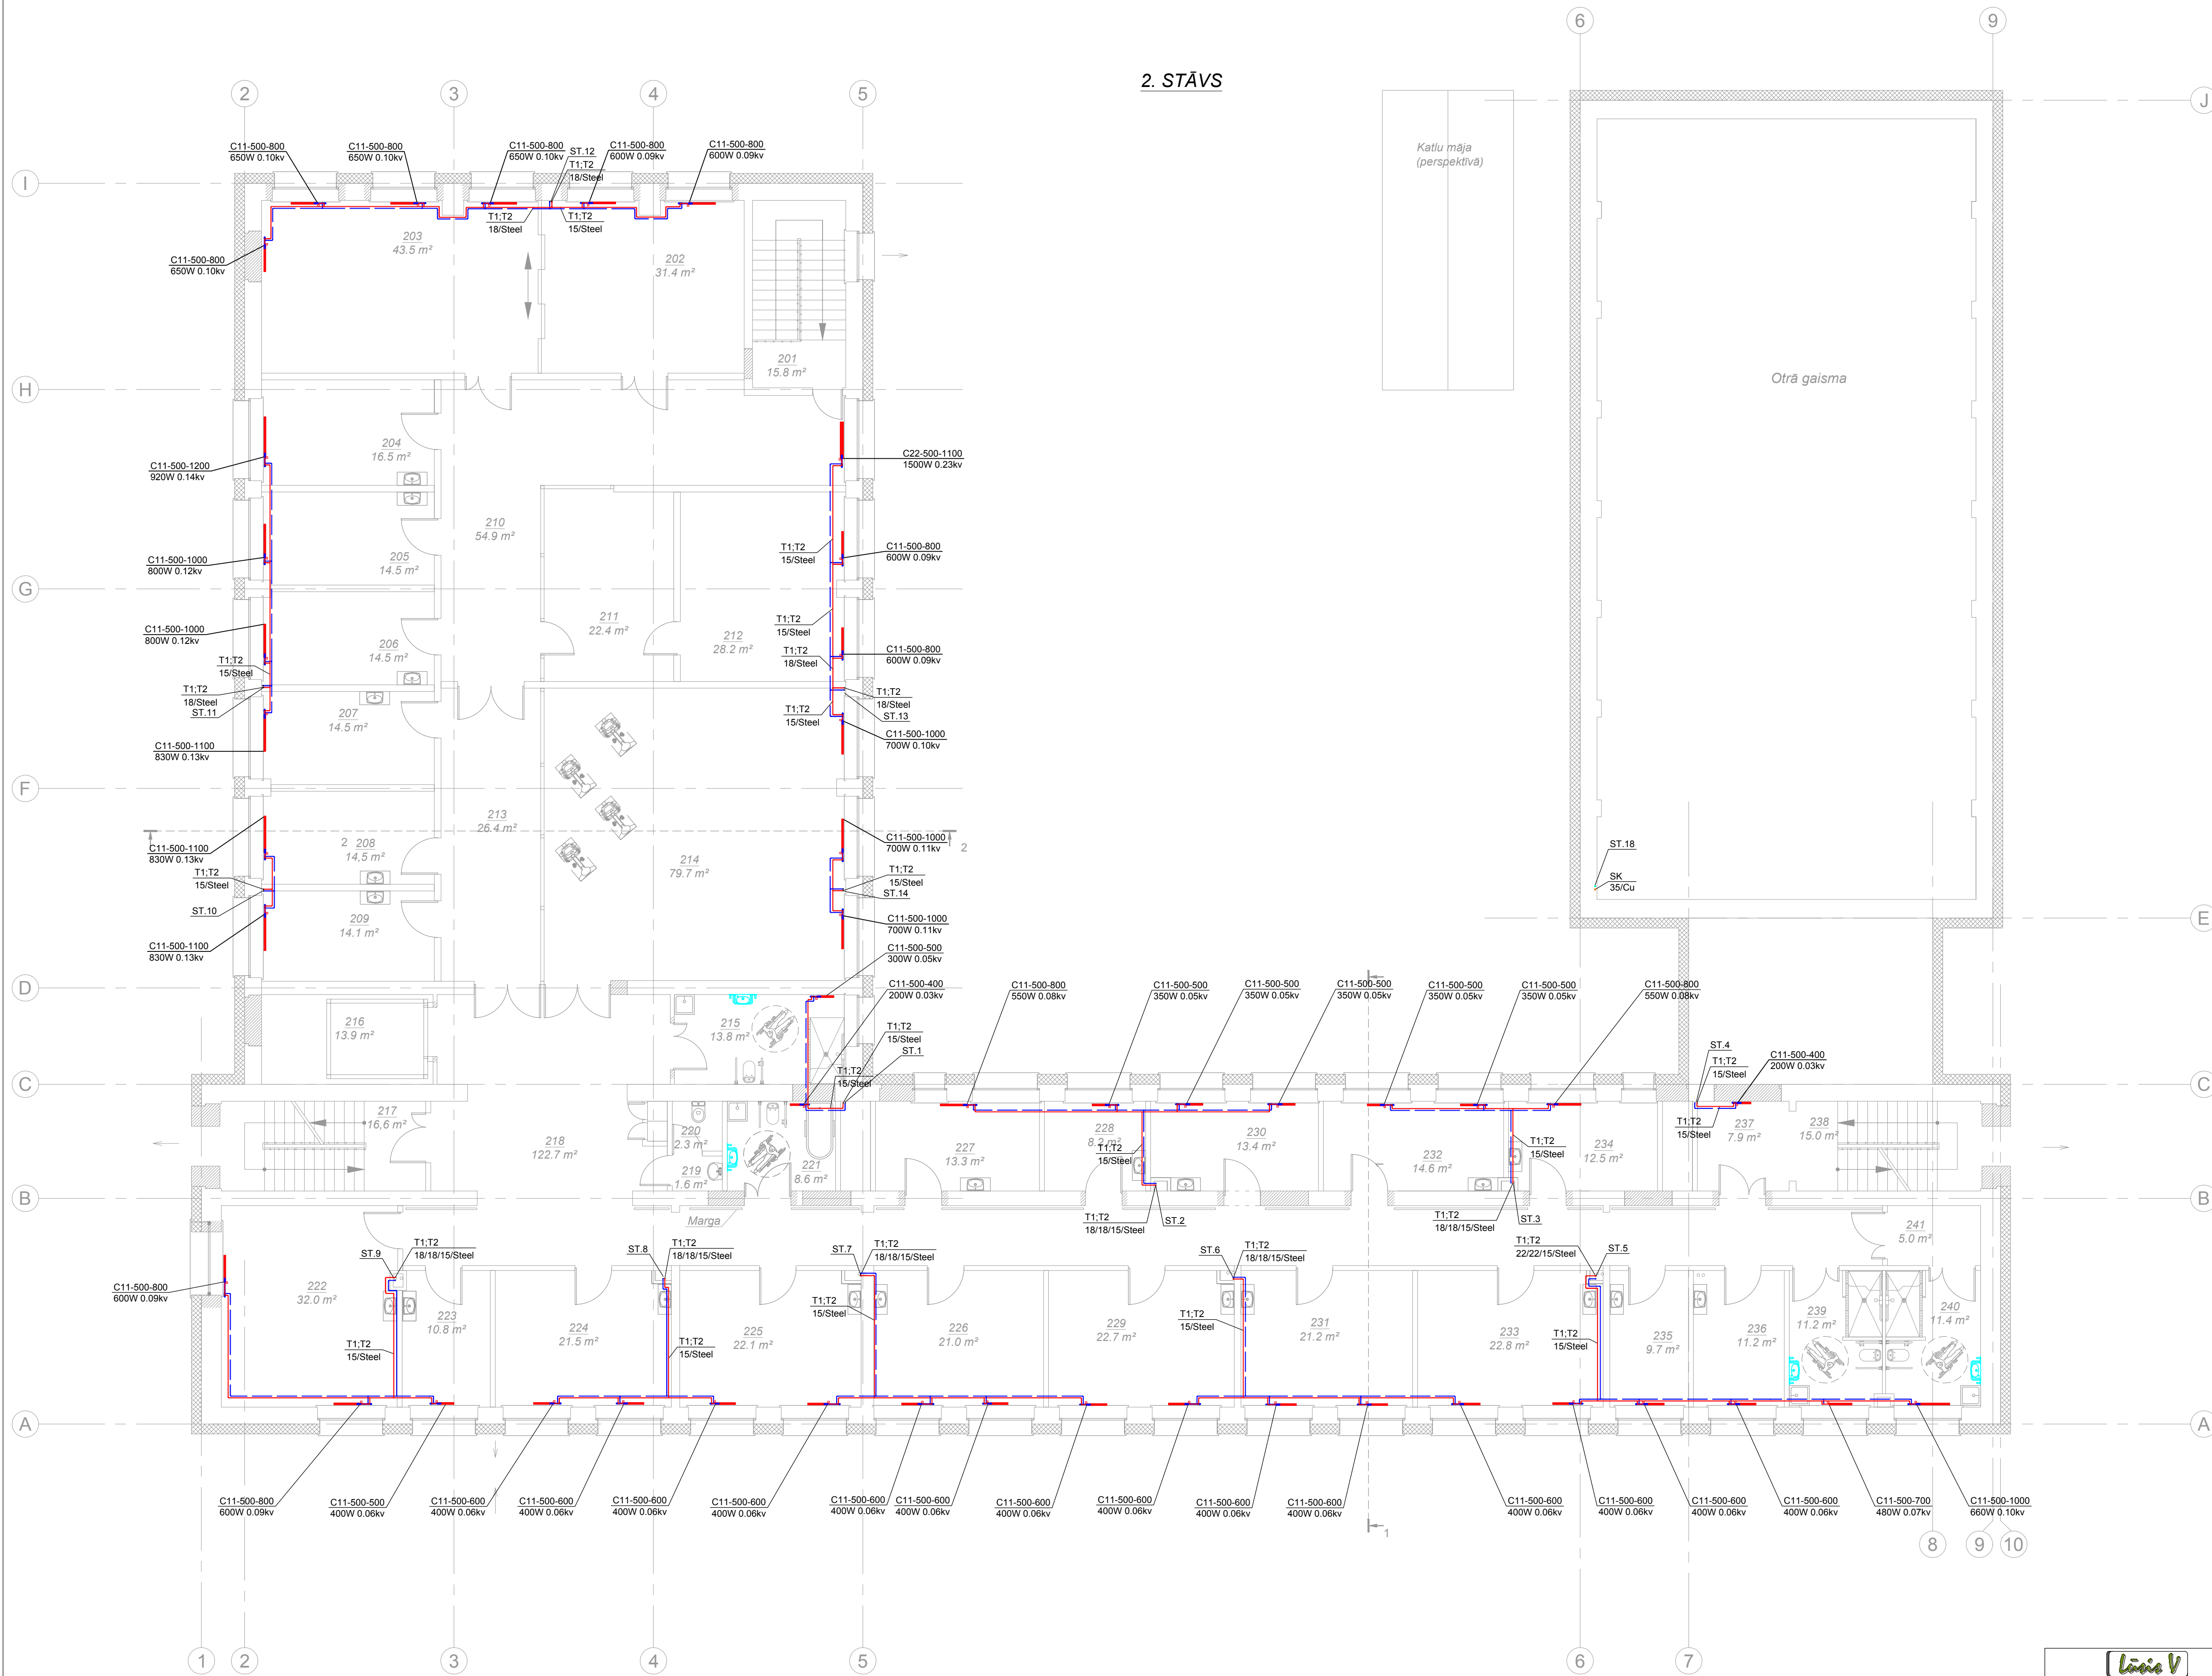

2. STĀVA

TELPU EKSPLIKĀCIJA

TELPAS Nr.	NOSAUKUMS	PLATĪBA m ²
201	Kāpu telpa	15.8
202	Ergoterapijas telpa	31.4
203	Fizioterapijas telpa	43.5
204	Mediķis	16.5
205	Soc. darbinieks	14.5
206	Ārsta kabinets	14.5
207	Palāta (2 vietas)	14.5
208	Palāta (1 vieta)	14.5
209	Palāta (2 vietas)	14.1
210	Gaitenis	54.9
211	Lietvedes kabinets	22.4
212	Direktora kabinets	28.2
213	Gaitenis	26.4
214	Atpūtas/ rekreācijas zona	79.7
215	Invalīdu tualete/ duša	13.8
216	Lifts	13.9
217	Kāpu telpa	16.6
218	Gaitenis	122.7
219	Priekštelpa	1.6
220	Tualete	2.3
221	Invalīdu tualete/ vanna	8.6
222	Palāta (3 vietas)	32.0
223	Aprūpes telpa	10.8
224	Palāta (2 vietas)	21.5
225	Palāta (2 vietas)	22.2
226	Palāta (2 vietas)	21.0
227	Palāta (2 vietas)	13.3
228	Palāta (1 vieta)	8.2
229	Palāta (2 vietas)	22.7
230	Palāta (2 vietas)	13.4
231	Palāta (2 vietas)	21.2
232	Palāta (2 vietas)	14.6
233	Palāta (2 vietas)	22.8
234	Palāta (2 vietas)	12.5
235	Palāta (1 vieta)	9.7
236	Palāta (1 vieta)	11.2
237	Palīgtelpa	7.9
238	Kāpu telpa	15.0
239	Duša/ tualete	11.2
240	Duša/ tualete	11.4
241	Priekštelpa	5.0
Kopā:		877.8

 Ernestīna iela 24-4 Rīga LV-1046 Reģ Nr. LV 40103502004 Tālr. +371 67201880; 67201882 Fakss: +371 67201981 lusu@livijs.lv	PASŪTĪTĀJS:		ARHĪVA NR.: LV-59-1				
	Gulbenes novads Dome, reģistrācijas Nr.90009116327, Ābeļu ielā 2, Gulbene, Gulbenes novads		PASŪTĪTUMS: LV-59 AVK				
Amats	Uzvārds	Paraksts	Datums	OBJEKTS: Šīs darbību, pielāgošana sociālās aprūpes centra vairādzību "Jaungulbenes alejās", Jaungulbene, Gulbenes pag., Gulbenes novads	STADIJA BP	LAPA AVK-4	LAPAS 22
Darjās vadīt.	O. Krecetova			LAPAS NOSAUKUMS: APKURE, 2. STAVA PLĀNS	MĒROGS: 1:100		
Izstrādāja	O. Krecetova						