


JUMTA PLĀNS

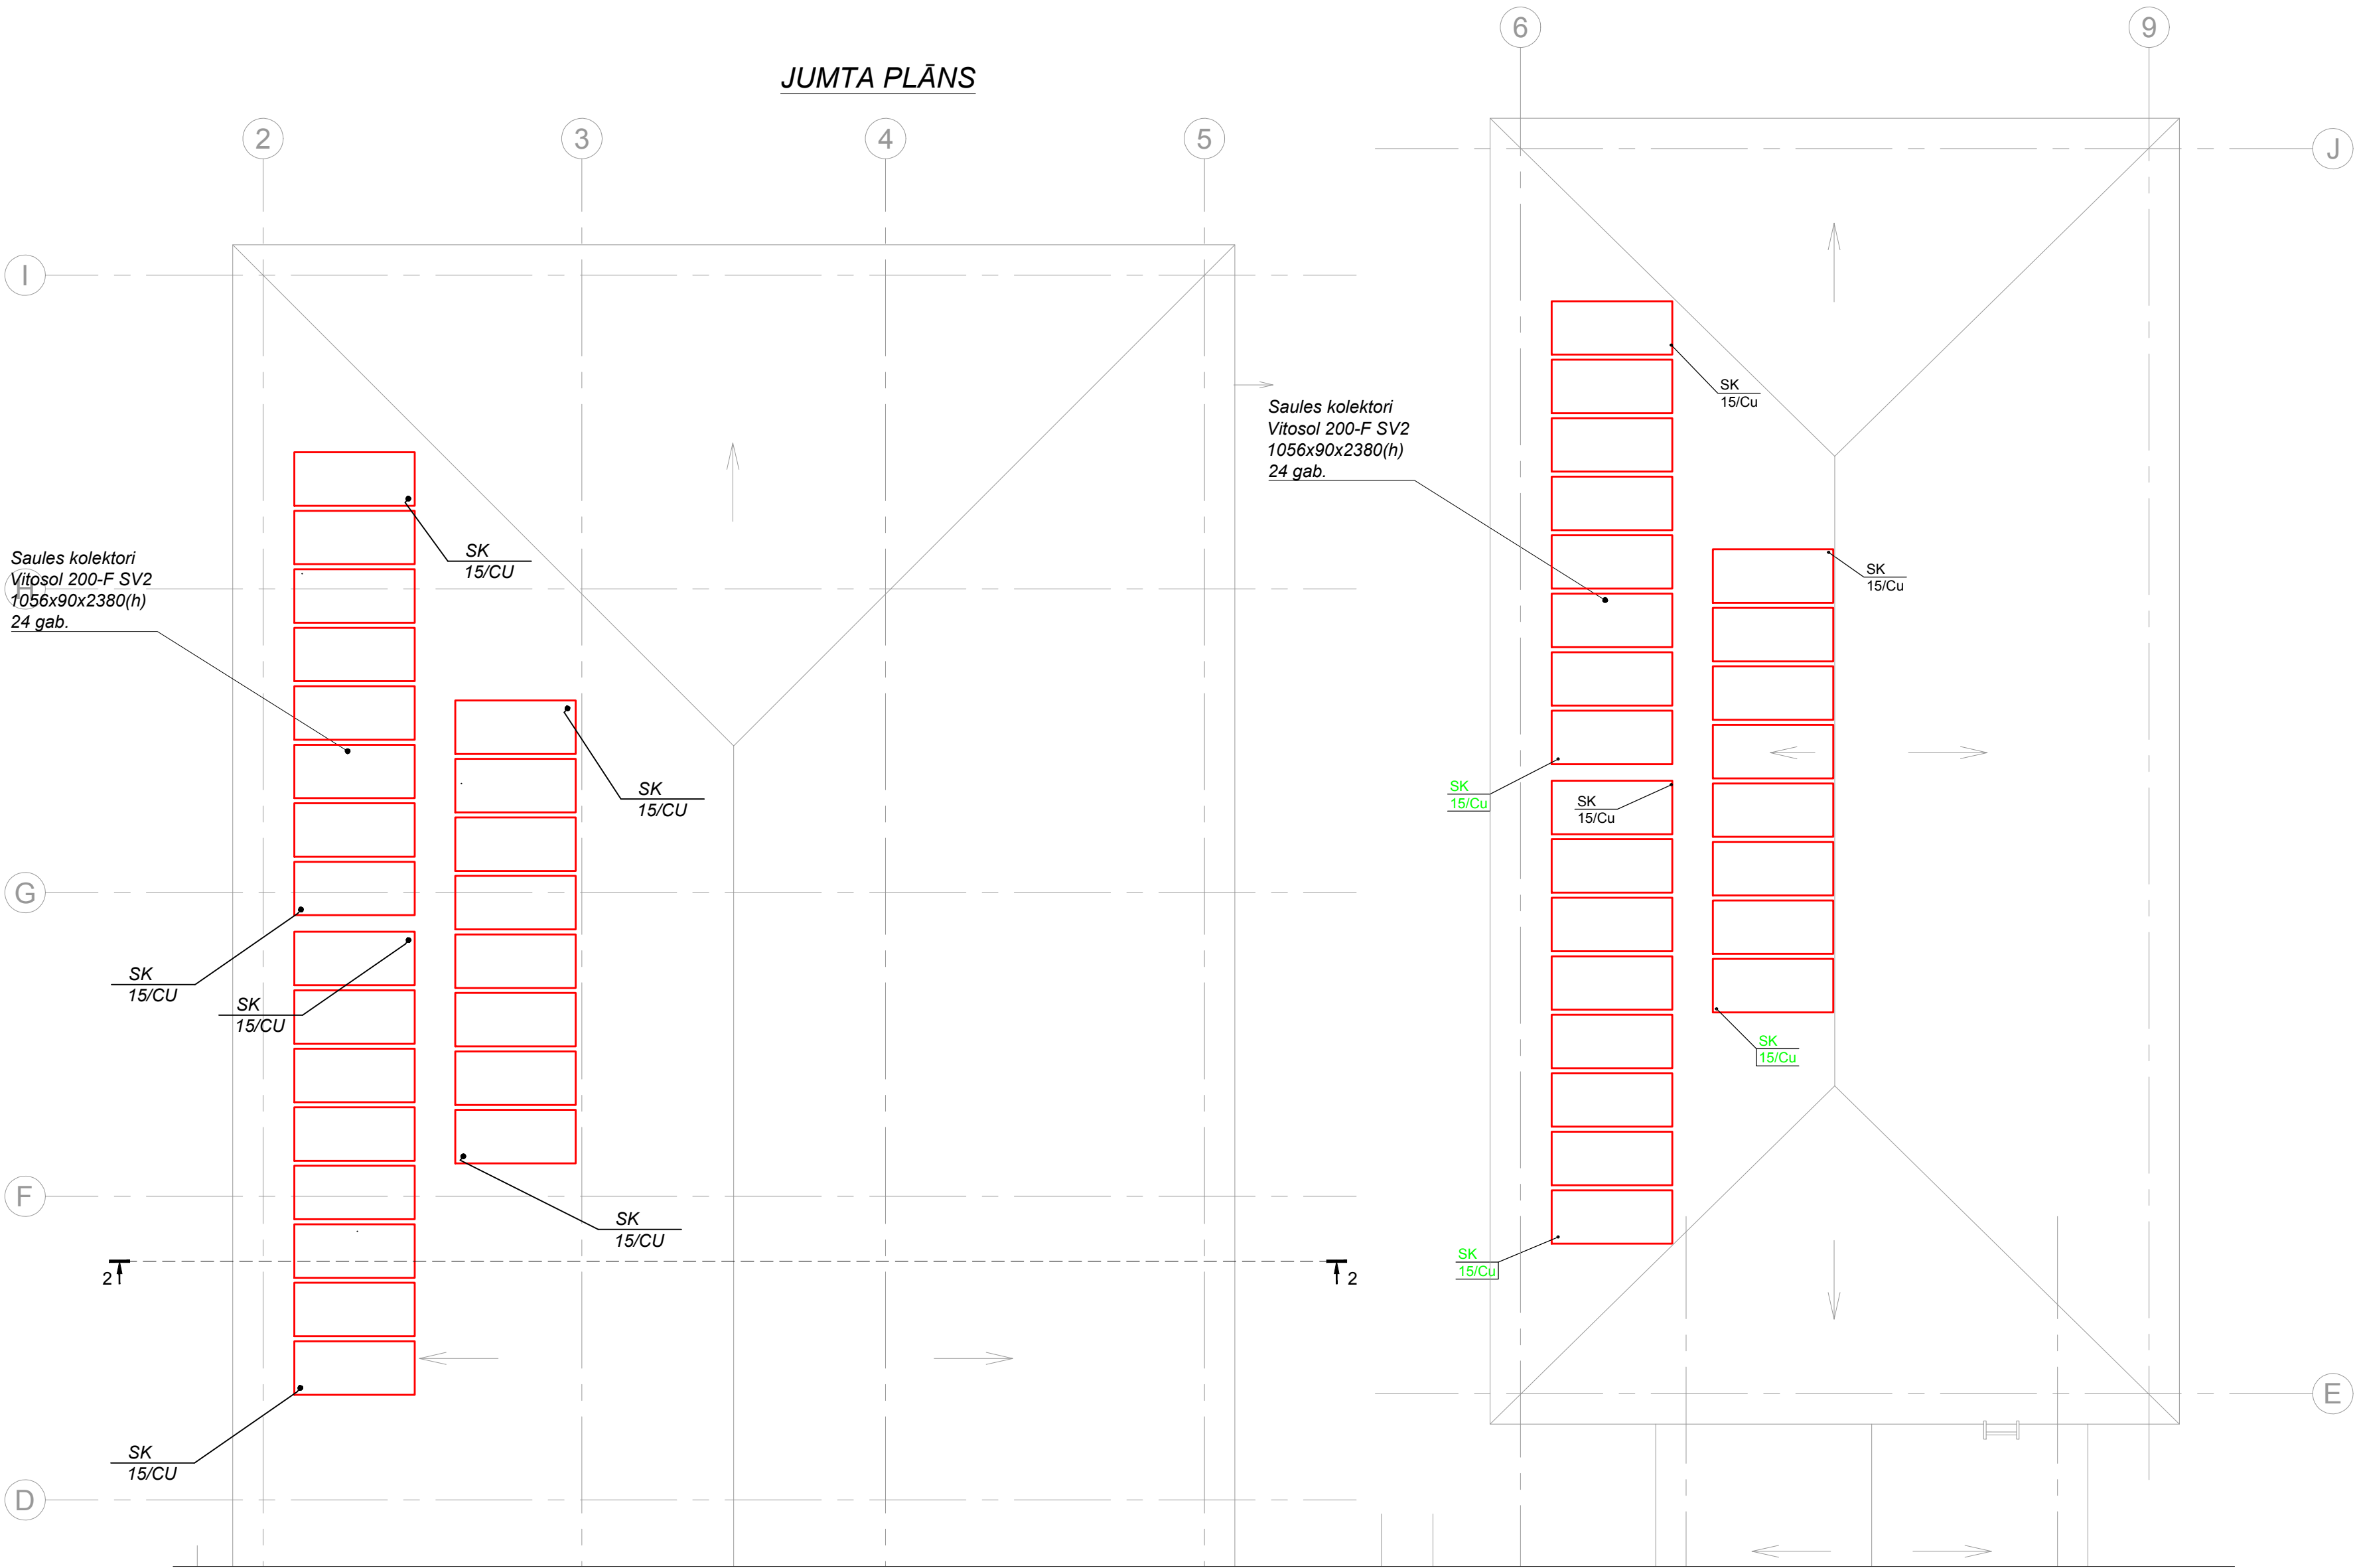

<div><div>lūsis V</div><div>Ernestīnes iela 24-4, Rīga LV-1046 Reģ.Nr. LV 40103502004 Tālr.: +371 67201880; 67201882 Fakss: +371 67201881 lusisv@luisv.lv</div></div>				PASŪTĪTĀJS: Gulbenes novada Dome, reģistrācijas Nr.90009116327, Ābeļu ielā 2, Gulbene, Gulbenes novads		ARHĪVA NR.: LV-59-1	
				OBJEKTS: Ēkas pārbūve pielāgošana sociālās aprūpes centra vajadzībām, "Jaungulbenes alejas", Jaungulbene, Jaungulbenes pag., Gulbenes novads		PASŪTĪJUMS: LV-59	
Amats	Uzvārds	Paraksts	Datums	LAPAS NOSAUKUMS: APKURE. JUMTA PLĀNA FRAGMENTS		STADIJA	LAPA
						BP	AVK-7
Darīj.vadīt.	O. Krečetova						LAPAS
Izstrādāja	O. Krečetova						22
						MĒROGS:	1:100