
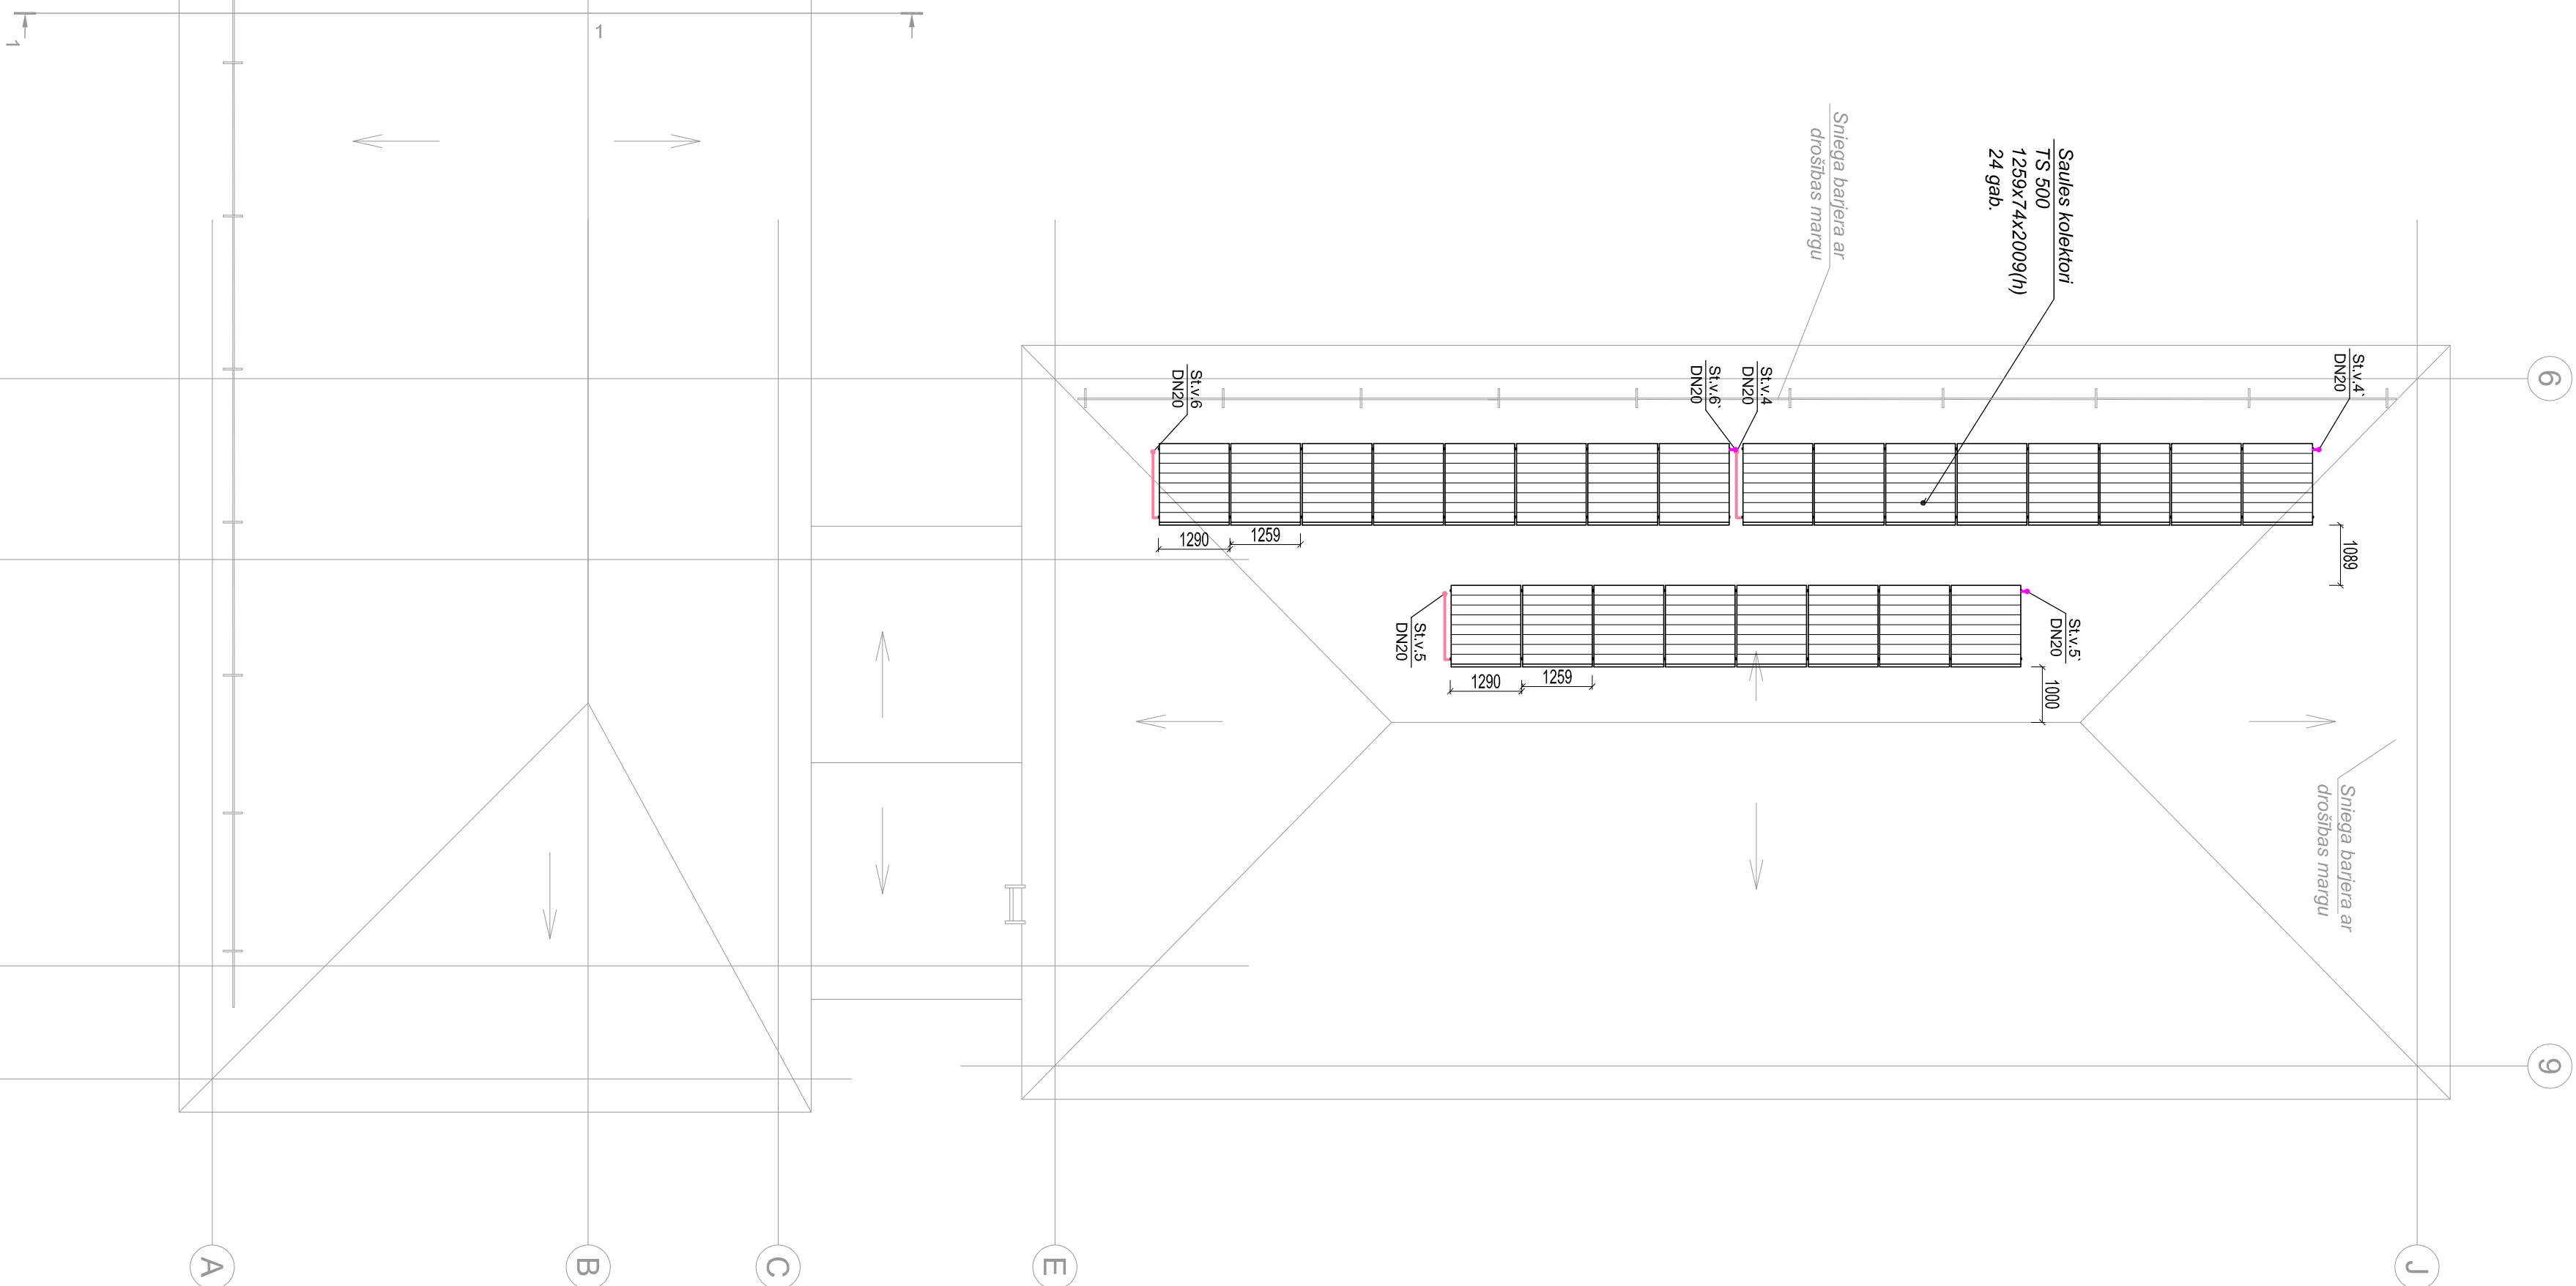
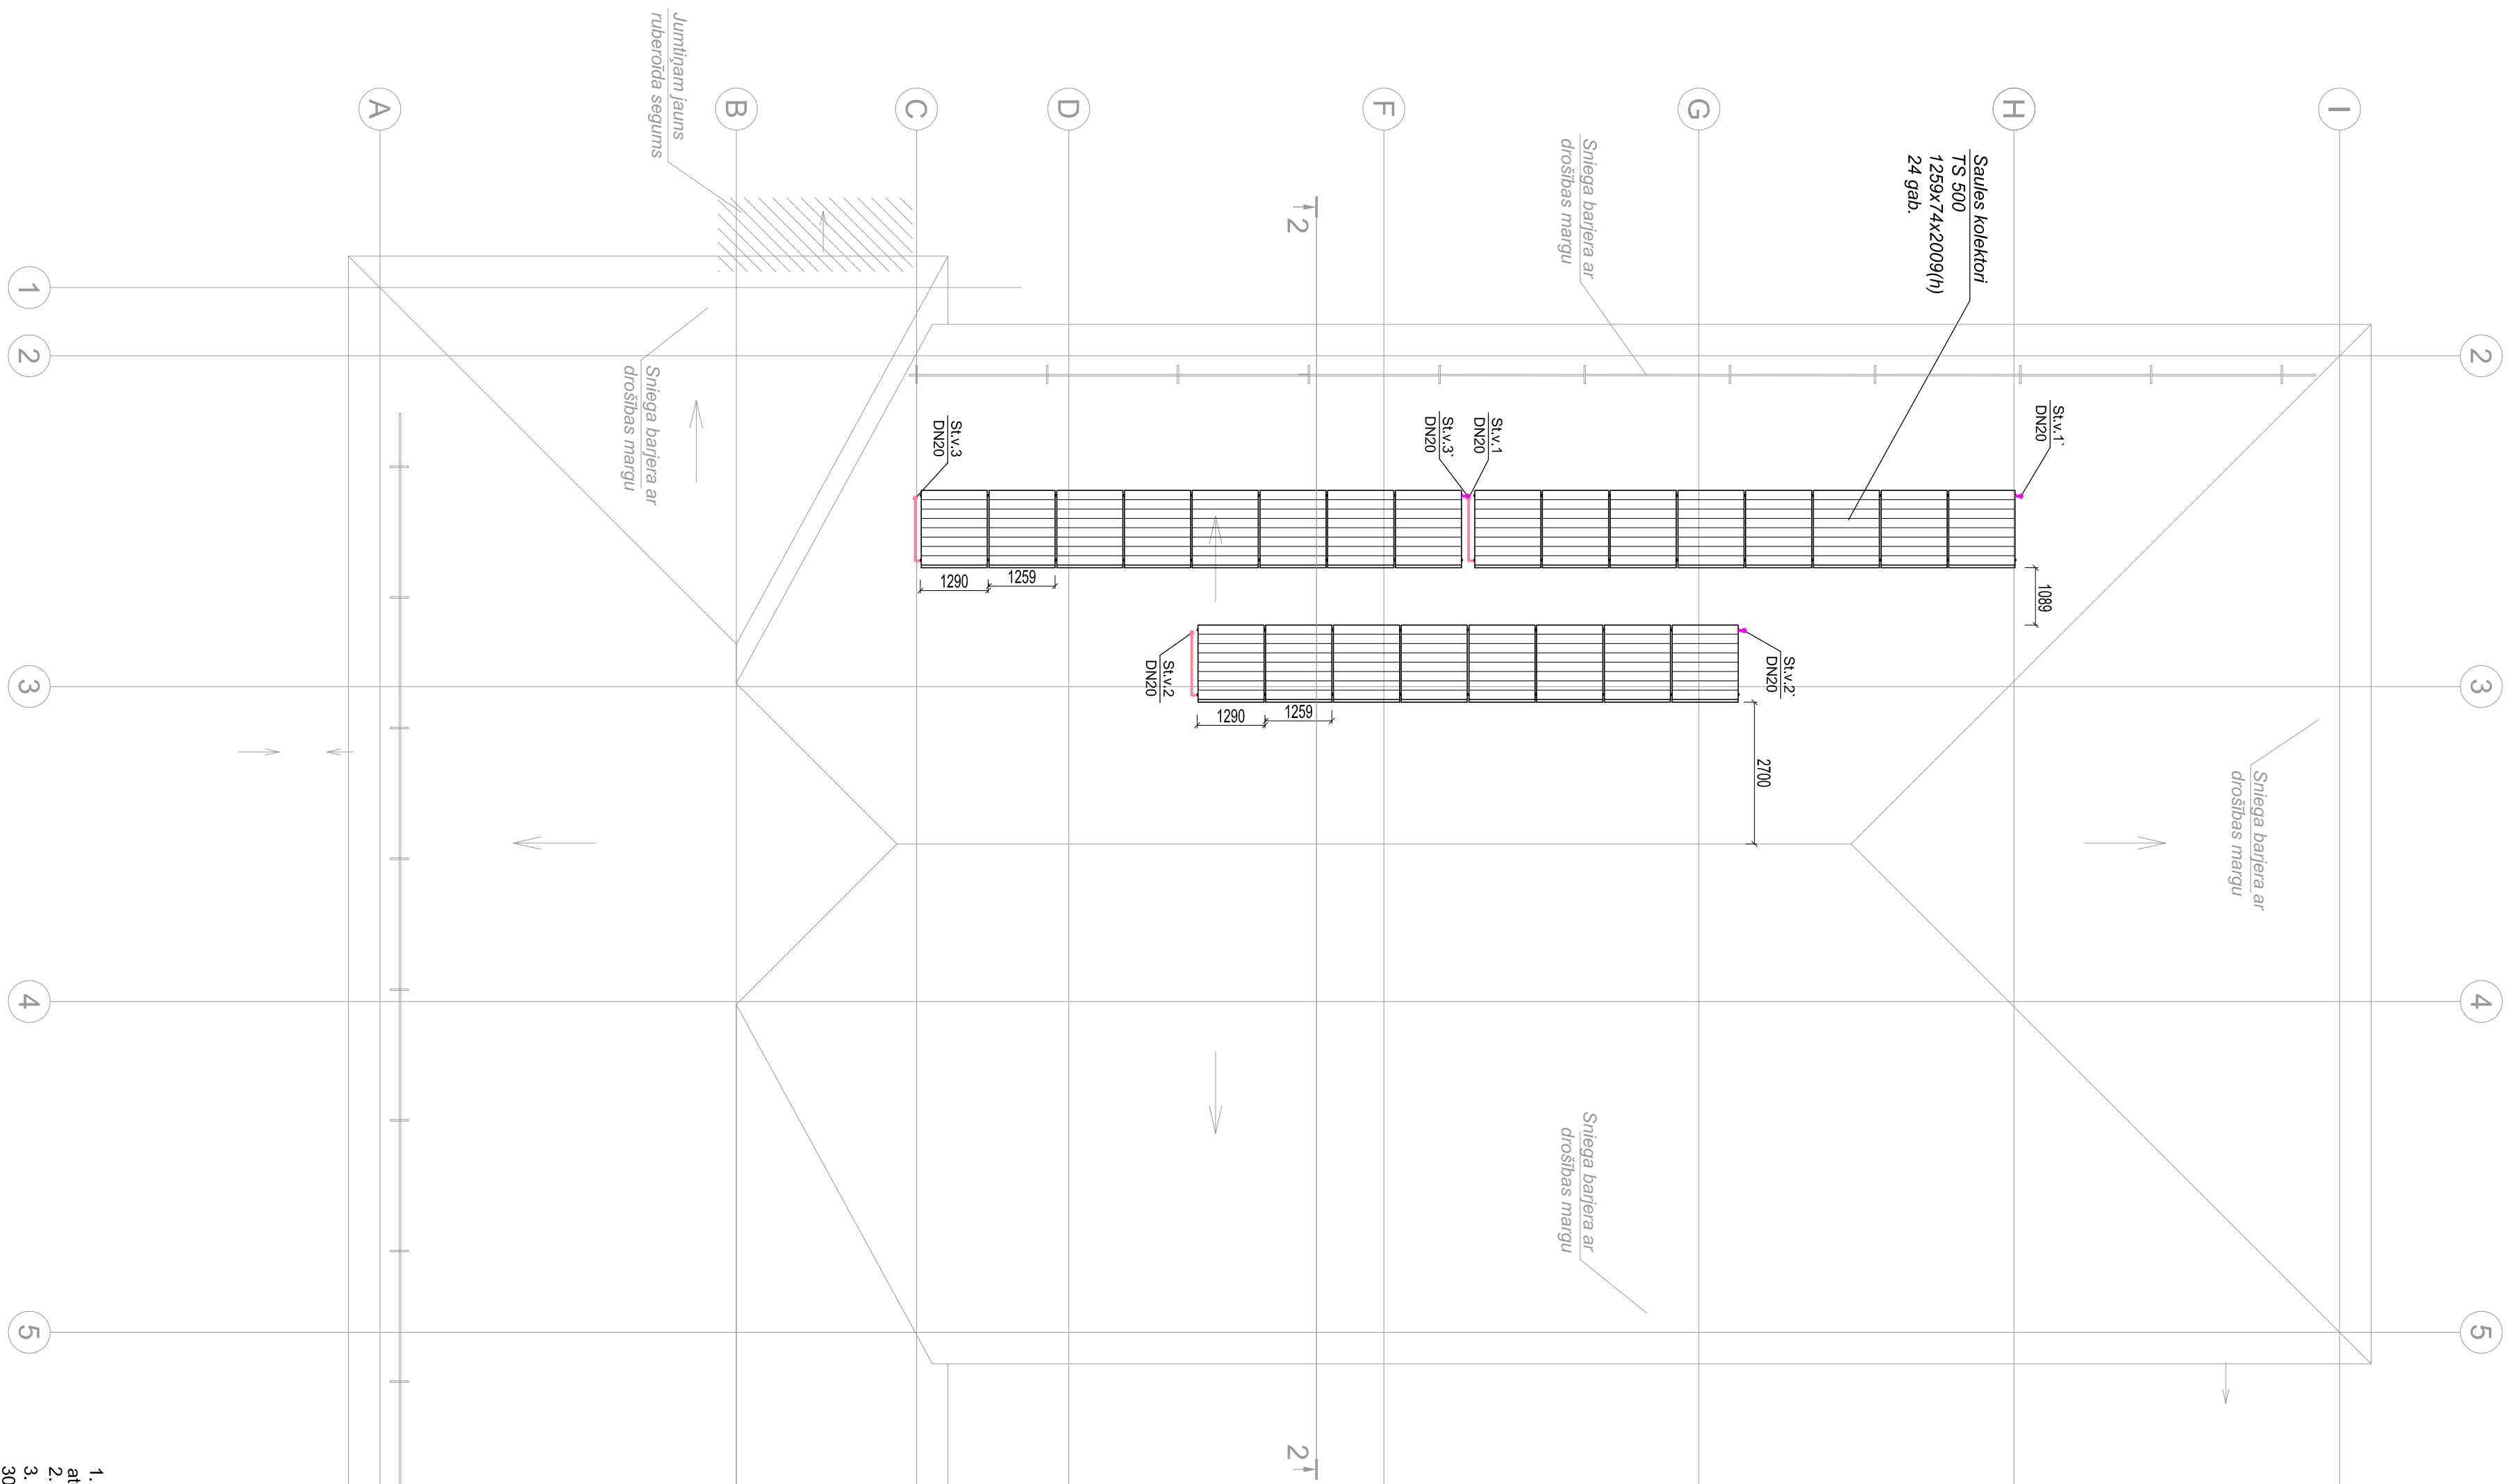


JUMTA PLĀNS

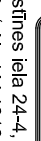

PIEZIMES

1. Caurvadējais krītis ir P-000 silumvadītāja virziens. Sistēmu uzturēšanas punktos uzstādīti automātiskie atgāšanās vārti, zemkrāns, - mēkšens, tiegļbāzē ir atzīmēti.
2. Caurvadī blāns var būt atvērta vai slēgta.
3. Siluma mērģis vai caurvadī izlējumi ir fimas "PAROC" atkerns vārs pusēdīdriem PSALC' izlējumiem, 30mm biezums, atspēriņš pārsēnos, kurš gēģro caurvadī, tas paredzēts blēvēt apvaka caurules izlējumiem, lai nodrošinātu sistēmas drošību.
4. Vārs blēvēts un stiprināts pārsēnos, kurš gēģro caurvadī, tas paredzēts blēvēt apvaka caurules izlējumiem kompresijas nodrošināšanai. Ugunsdrošības konstrukcijas blēvēts un stiprināts pārsēnos caurvadī, kas paredzēts aizsargāt caurvadī un apvaka cauruli, kā arī montāžas atvēršanu caurvadī apvaka caurulei blēvēt pārsēnos aizsargāt caurvadī un apvaka cauruli.
5. Vārs, VAV un UK sistēmu caurvadī, izlējumi izlējuma sistēmā ir atliegājami bioprojekta daļa paredzētajam silumvadītājā un atbilstošajai blēvēšanai.
6. Siluma kolektorā apasietes sistēmā izmantojamais cēģis vārs caurules un to fasonētais savienojums cēģis cēģis dobes. Vārs siluma kolektorā caurvadī vārs to grūti paredzēts, jo cēģis fimas "PAROC" atkerns vārs cēģis blēvēts PSALC' 30 mm biezums, kurš no pārsēnos pārkāpis ar atvērta uzstādīta līdja pārkāpījums. Siluma kolektorā caurvadī izlējumi aizsērēdāji pret atmosfēru un dū mēhāniskā bojājumiem rādās vārs vārs, paredzēts tas blēvēt izlējuma apvaka caurules.
7. Siluma kolektorā silumvadītāģes sistēmas montāģa izlējuma sistēmā ar principālo tehnoloģisko shēmu ielēģumu blāģ SM-27

| | | | |
|---|-----------|-------------|---------|
|  | | ARĪBA NR.: | DATUMS: |
| Eimenes iela 24-4, Rīga, LV-1046 Rādīt LV, LV 40103629004 Tālrunis: +371 67201981 Fakss: +371 67201981 linfo@linfo.lv | | LV-94-1 | |
| PASŪSTĀTS: | | PASŪSTĀDUS: | |
| Gulbene novads Doma iedzīvotājus Nr.90005116327 Apsēdētājs: Gulbene, Gulbene novads | | LV-59 | SM2 |
| Amats: | Uzdevs: | STADIJA: | LŪPAS: |
| | Pasākums: | LŪPA | |
| | Datums: | BP | SM2-2 |
| OROŠANĀS IETĒRVE: pilnīguma sacelšanās apzīmē centru "vaidzības", "dumzplūmens tālās", "dumzplūmens", "dumzplūmens tālās", Gulbene novads | | | |
| LŪPAS NOBĒRUMS: | | | |
| 05.07.2021 05.07.2021 | | | |
| JUMITA PLĀNS AR SAUKTES KOĻĒKTORU SISTĒMU. | | | |
| MĒROGOS: | | | 1:100 |