



PAGRABA STĀVS

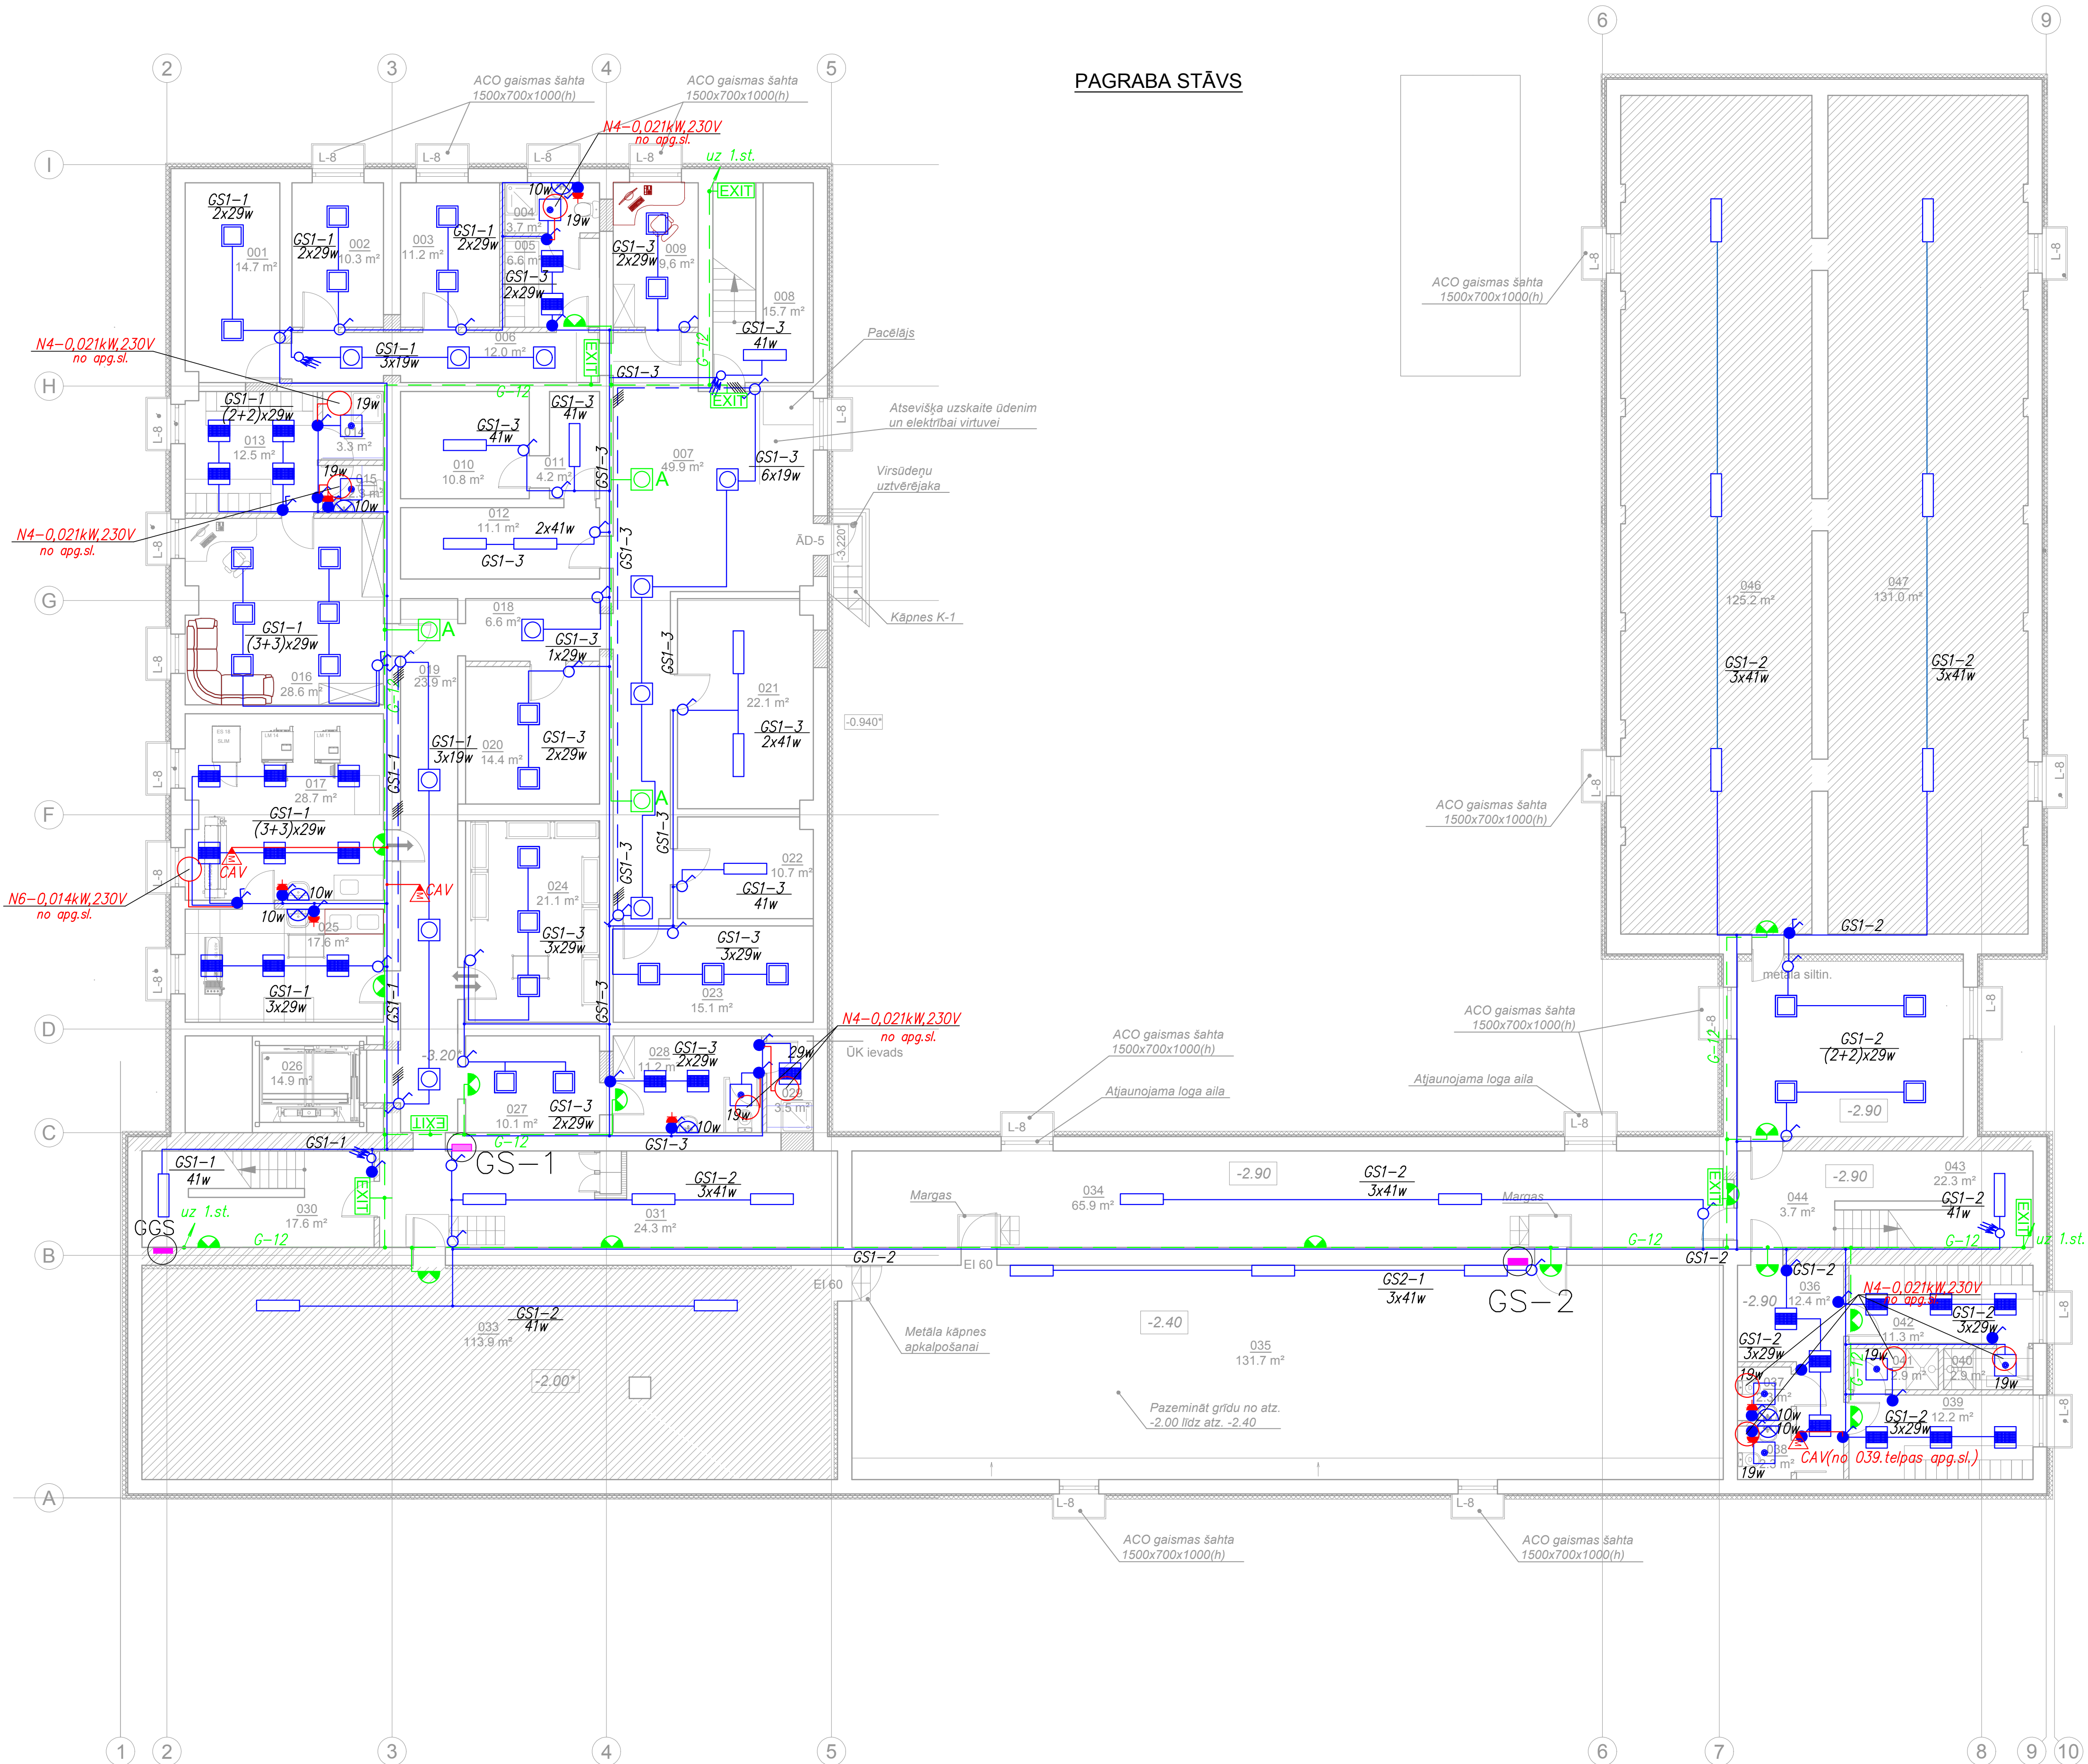

TELPAS Nr.	NOSAUKUMS	PLATĪBA m²
001	Palgtelpa	14.7
002	Tukšā tār	10.3
003	Atpūtas telpa virtuves darbin.	11.2
004	Tualetes/ duša virtuves darbin.	3.7
005	Ģērbtuve virtuves darbiniekiem	6.6
006	Gaitenis	12.0
007	Gaitenis	51.5
008	Kāpņu telpa	15.7
009	Saimniecības vadītājas palgtelpa	7.1
010	Produktu noliktava	10.8
011	Produktu noliktava	4.2
012	Produktu noliktava	11.1
013	Ģērbtuve pensionāta darbin.	12.5
014	Duša pensionāta darbin.	3.3
015	Tualetes pensionāta darbin.	2.3
016	Atpūtas telpa pans. darbiniekiem	28.6
017	Veļas mazgātava	28.7
018	Gaitenis	6.6
019	Gaitenis	23.9
020	Palgtelpa	14.4
021	Noliktava	22.1
022	Palgtelpa	10.7
023	Arhivs	15.1
024	Noliktava tīrai veļai	21.1
025	Palgtelpa	17.6
026	Lifta šahta	14.9
027	Ratīņu telpa	10.1
028	Tualetes/ apkop. inventārs	11.2
029	Dušas telpa	3.5
030	Kāpņu telpa	17.6
031	Gaitenis	24.3
032	Nav telpas	
033	Tehniskā pagrīde	113.9
034	Gaitenis	65.9
035	Ventkamera	131.7
036	Gaitenis	12.4
037	Tualetes	2.3
038	Tualetes	2.3
039	Ģērbtuves sporta zālei	12.2
040	Dušas telpa	2.9
041	Dušas telpa	2.9
042	Ģērbtuves sporta zālei	11.3
043	Kāpņu telpa	18.2
044	Gaitenis	3.7
045	Kabinets	31.0
046	Tehniskā pagrīde	125.2
047	Tehniskā pagrīde	131.0
Kopā:		1124.6

NOSACĪTIE APZĪMĒJUMI

- 3-dzīslu vara vads (avārijas tīkli)
- 3-dzīslu vara vads
- 5-dzīslu vara vads
- Slēdzis
- Slēdzis, IP44
- Pārslēdzis
- Grupu slēdzis, IP44
- Grupu slēdzis
- Slēdzis ar kontaktlīdzi, IP44
- Virsbūvēta armatūra ar LED-29W, 595x595x60, IP44
- Ūdensdrošības virsbūvēta armatūra ar LED-29W, 602x602x65, IP65
- Virsbūvēta armatūra ar LED-29W, 605x605x57, IP40
- Virsbūvēta armatūra ,4x18W, 635x635x66, IP40
- Virsbūvēta armatūra ar LED-41W, 1210x143x57, IP40
- Sienas gaismeklis ar LED-10W, 260x260x58, IP54
- Virsbūvēta armatūra ar LED-19W, 300x300x125, IP40
- Evakuācijas gaismeklis "Izeja" ar akumulatoru, 8W; IP65 (deg bez sprieguma 1 stundu)
- Avārijas gaismeklis (LED-3x1W) ar akumulatoru, 5W; IP65 (deg bez sprieguma 1 stundu)
- Kustības detektors
- Ventilācijas vārstu regulators (pieslēgts pie apgaismojuma tīkliem)
- N-4, N-6 nosūces ventilatori (pieslēgti pie telpu apg. slēdzīiem)

<div></div>				PASŪSTĀJUMS: Gulbenes novada Dome, reģistrācijas Nr.90009116327, Ābeļu ielā 2, Gulbene, Gulbenes novads				ARHĪVA NR.: <b>LV-59-1</b>		DATUMS:					
Ernestis iela 24-4, Rīga LV-1046 Reģ. Nr. LV 40103502004 Tālr. +371 67201880, 67201882 Fakss: +371 67201881 luisiv@luisiv.lv								PASŪSTĀJUMS: <b>LV-59</b>		<b>EL</b>					
Amats		Uzvārds		Paraksts		Datumš		OBJEKTS: Eļas darbību pielāgošana sociālās aprūpes centrālā vajadzībām "Jaungulbenes aleja", Jaungulbene, Jaungulbenes pag., Gulbenes novads		STADJALĀ <b>BP</b>		LAPA <b>EL-3</b>		LAPAS <b>25</b>	
BPV.		T. Millersone						LAPAS NOSAUKUMS: Pagrabstāvs, Elektroapgaismošana		MĒROGS: <b>1:100</b>					
Daļas vadīt.		T. Majorova													
Izstrādāja		T. Majorova													