






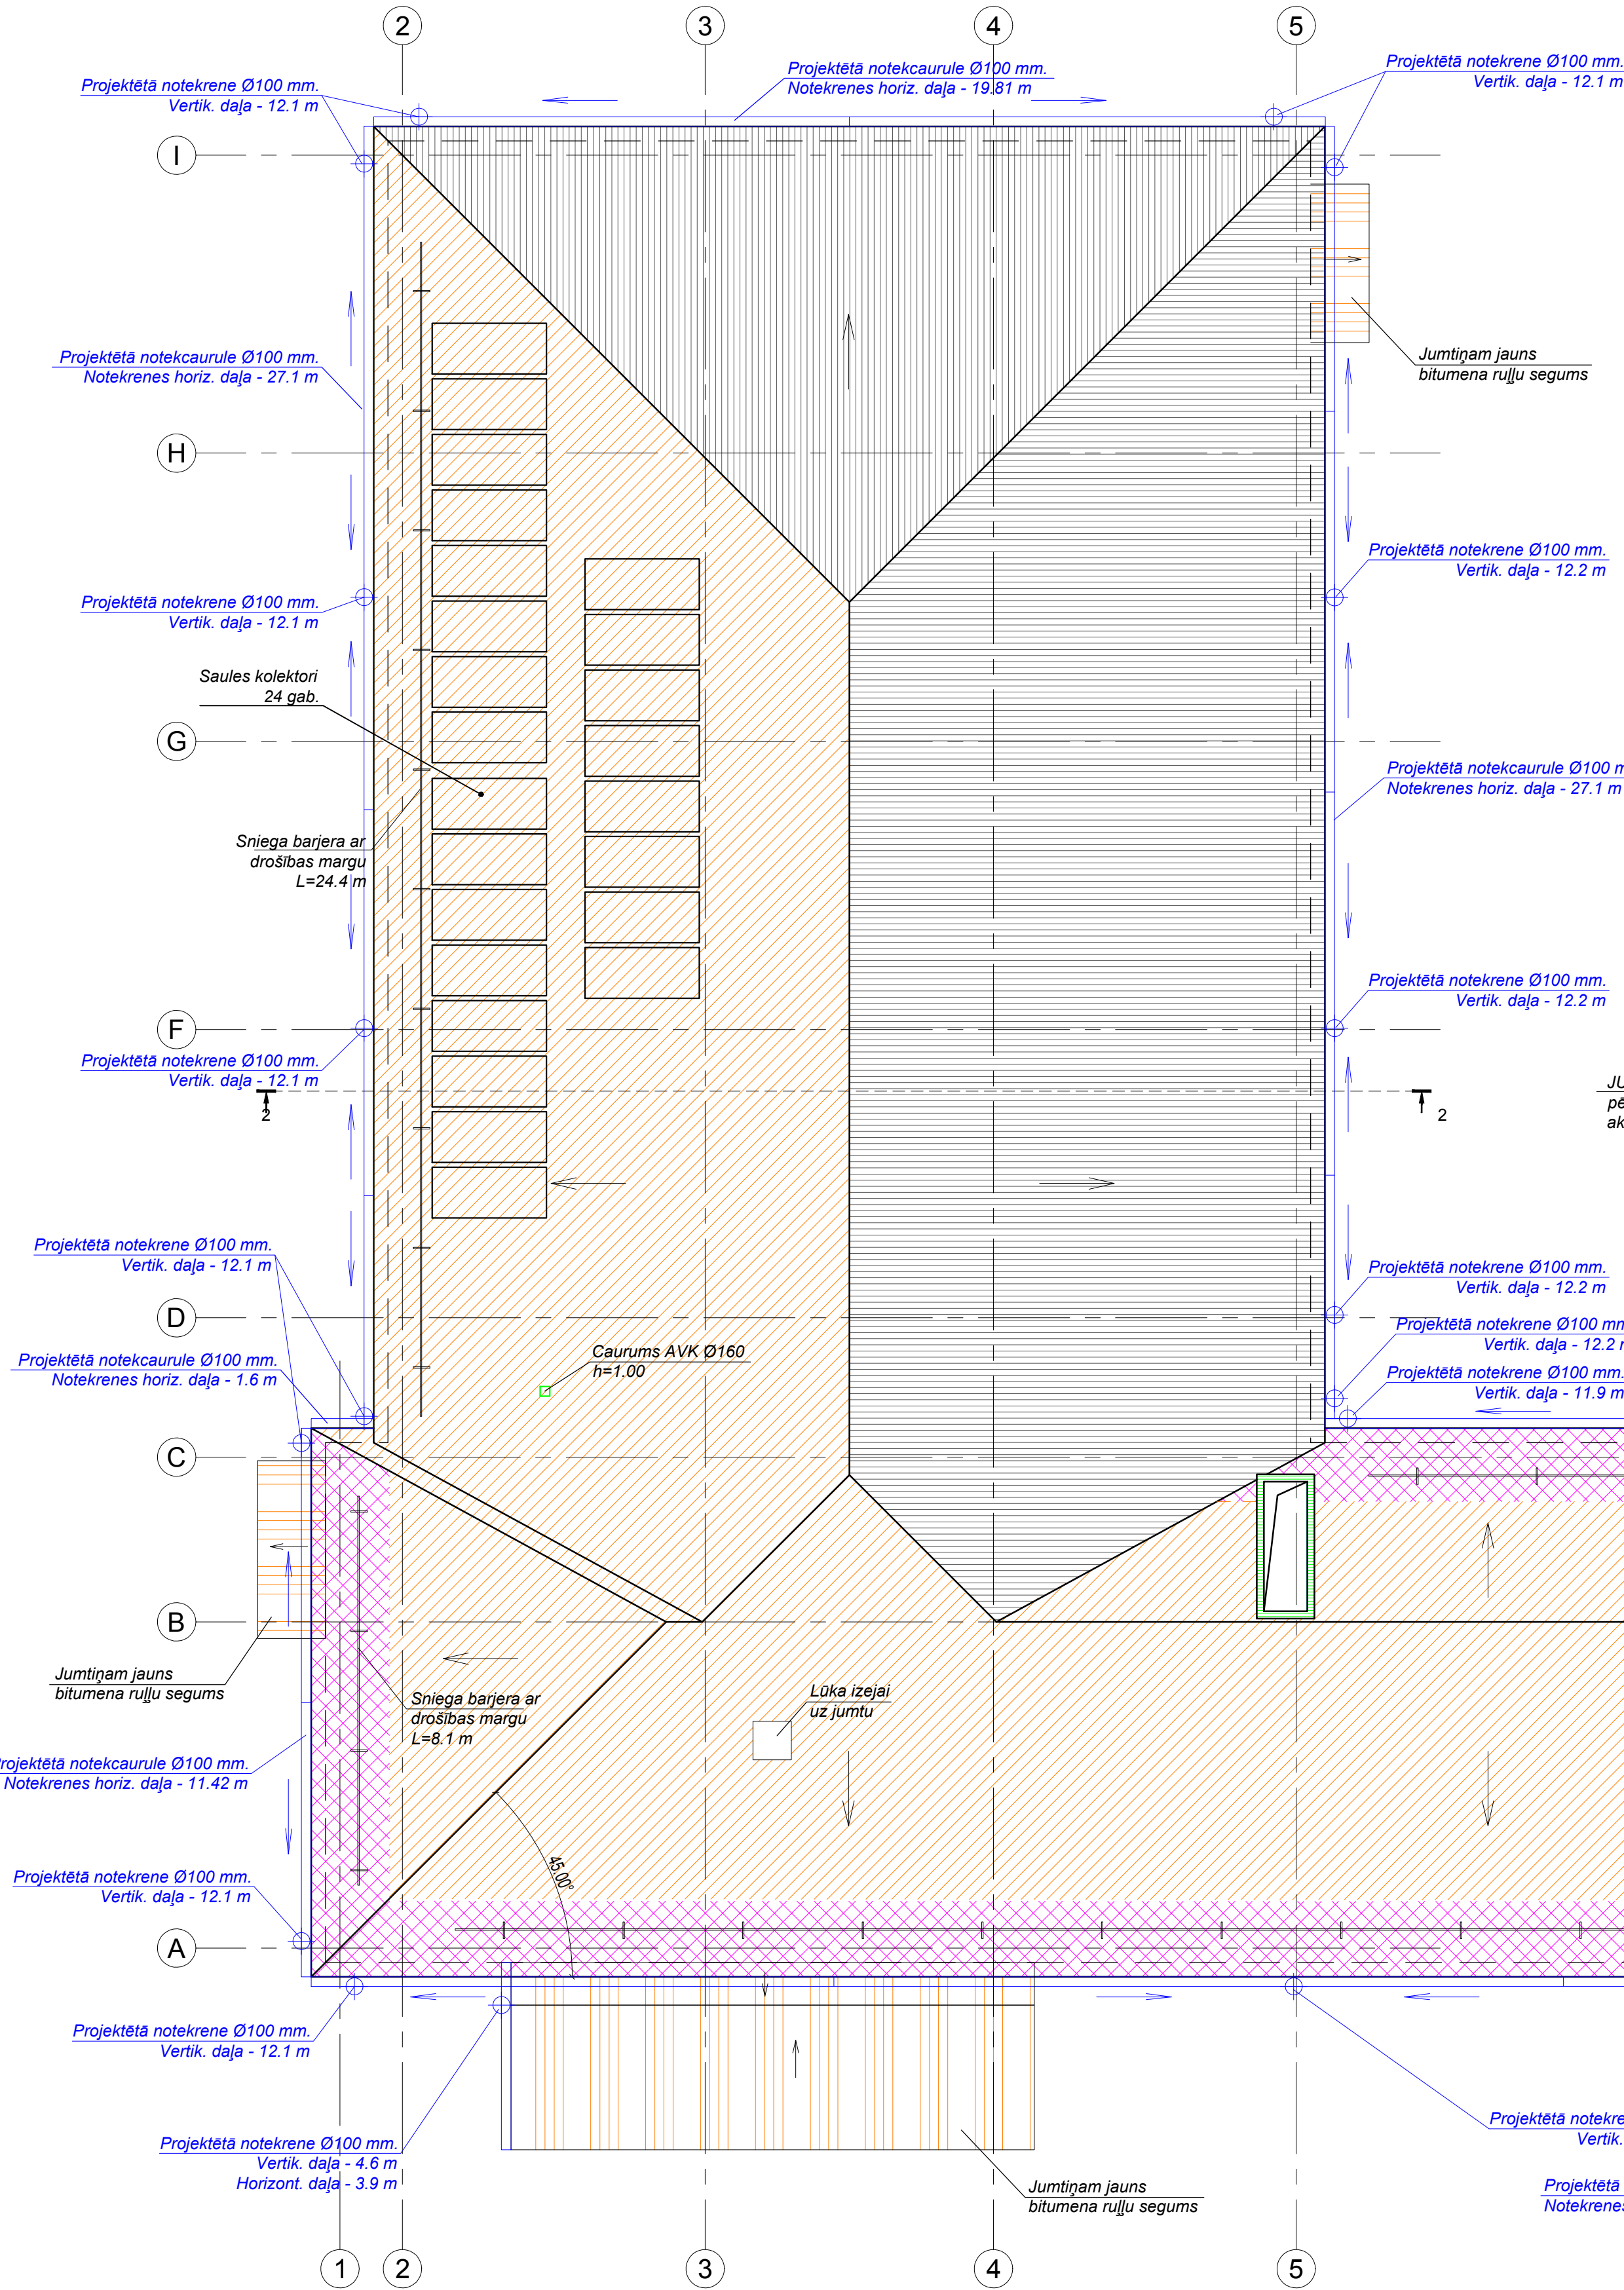

JUMTA PLĀNS



| | |
|---|---|
|  | Esošās sienas kontūra |
|  | Projektētās notekreņes un notekcaurules |
|  | Sniega barjera |
|  | Maināms jumta segums |
|  | Esošie jumtiņi papildinām ar jaunu bitumens ruļļu segumu |
|  | Jumta pagarinājums |

SIA "Skārda serviss" piedāvātais
"ORIMA" jumta drošības nožogojuma
piemērs. Norobežojumu aprīkot ar
sniega barjeru.


PIEZIMES:

1. Par nosacīto atz. 0.00 pieņemts pirmā stāva tīrās grīdas līmenis. 0.00+131.71
2. Pirms materiālu un konstrukciju pasūtīšanas un izgatavošanas, veikt visu izmēru, pieasīstu un augstuma atz. kontrolierpārbaudi dabā.
3. Lapu skat. kopā ar pārējām AR kā arī BK sadaļas lapām.
4. Atvērums sienās un grīdās skatīt BK sadaļā
5. Projekta izvērtēšana materiālu raksturo materiālu dizainu un to izmantošanu. Izvērtēšana kritēriju un tehniskos parametrus, kas izvirzīti projekta pielietojamajiem materiāliem. Par pielietot analogiskus materiāliem. Materiāla nomaucams gadījums, izmaiņas skatot ar būvprojekta autori.

JUMTA PAGARINĀJUMS
pēc sienas siltināšanas ar 250mm
akmensvates lamelēm "Linio 80"

Projektētā notekrene Ø100 mm.
Vertik. daļa - 12.0 m
Horizont. daļa - 11.43 m

JUMTA PAGARINĀJUMS
pēc sienas siltināšanas ar 250mm
akmensvates lamelēm "Linio 80"

| | | | | | | | | | |
|--|-----------|----------|------------|--|--|------------------------------|-------------|---------|--|
|  | | | | PASŪSTĀJIS: Gulbenes novada Dome, reģistrācijas Nr.90009116327, Ābeļu iela 2, Gulbene, Gulbenes novads | | ARĪVA NR.: LV-59-1 | | DATUMS: | |
| Ernestes iela 24-4, Rīga LV-1046 Reģ.Nr. LV 40103520004 Tāl.: +371 67201880; 67201882 Fakss: +371 67201881 Iešis@ieusiv.lv | | | | PASŪSTĀJUMS: LV-59 | | AR | | | |
| Amats | Uzvārds | Paraksts | Datums | OBJEKTS: Šīs pilsētas pilsdoms, pilsdoms ar pieņemto lēmumu, kas paredz vajadzīgbūvniecības "Jaungulbenes aleja", Jaungulbene, Jaungulbenes pag., Gulbenes novads | | STADIJA | LAPA | LAPAS | |
| | | | | PĀRŠĒS NOSAUKUMS: JUMTA PLĀNS | | BP | AR-7 | | |
| Dajas vadīt. | L. Vitola | | 23.01.2017 | | | MĒROGŠ: | | 1:100 | |
| Izstrādāja | I. Berga | | 23.01.2017 | | | | | | |