
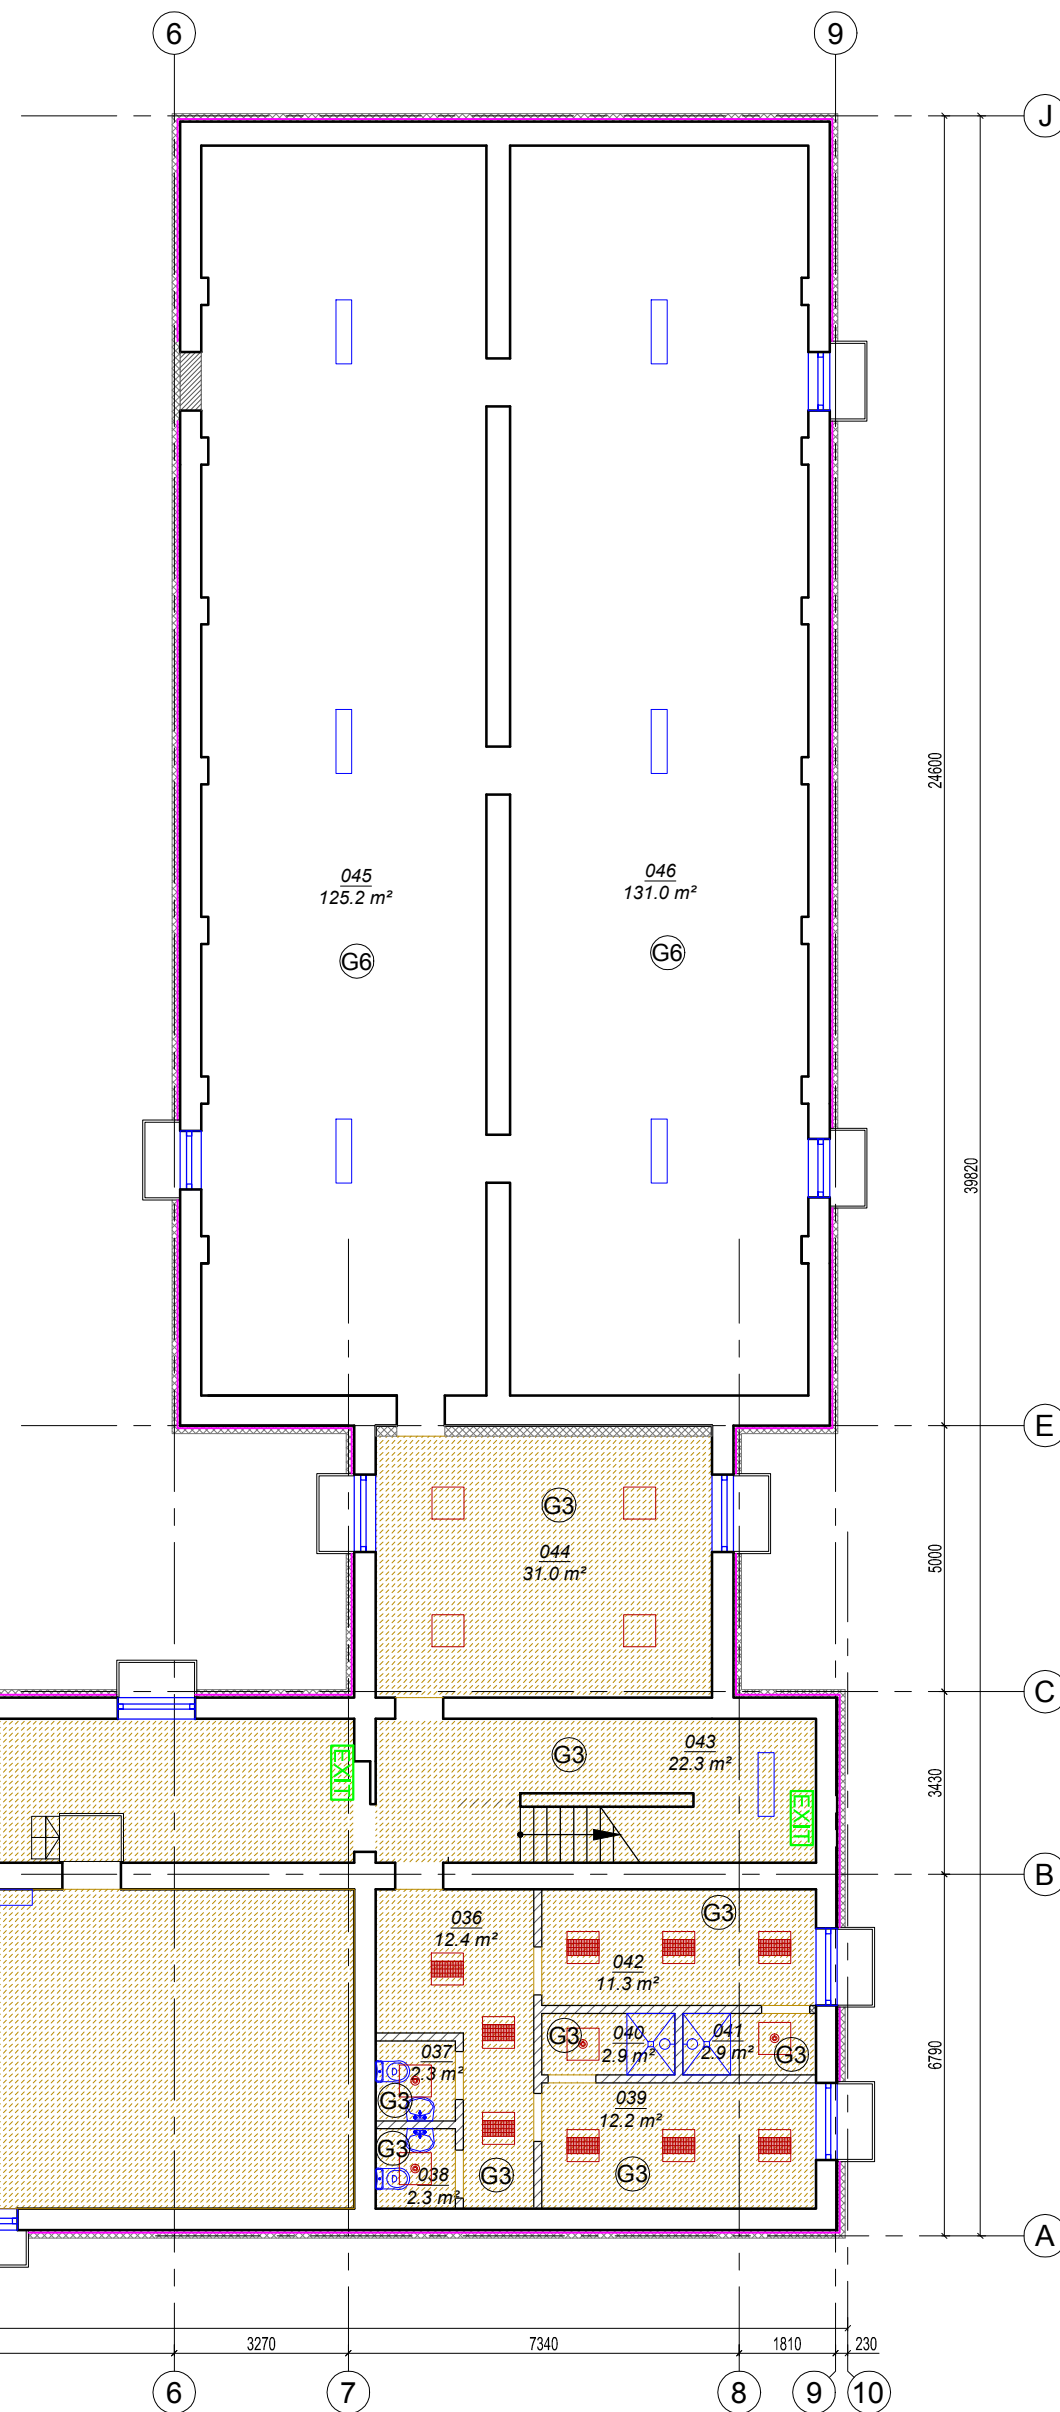






 *Piemērs
evakuācijas
avārijapgaismei*



PAGRABA STĀVA TELPU EKSPLIKĀCIJA		
TELPAS Nr.	NOSAUKUMS	PLATĪBA m²
001	Pailgtelpa	14.7
002	Tukšā telpa	10.3
003	Atpūtas telpa virtuves darbin.	11.2
004	Tualete/ duša virtuves darbin.	3.7
005	Ģērbtuves virtuves darbiniekiem	6.6
006	Gaitenis	12.0
007	Gaitenis	49.9
008	Kāpru telpa	15.7
009	Saimniecības vadītājas pailgtelpa	9.6
010	Produktu noliktava	10.8
011	Produktu noliktava	4.2
012	Produktu noliktava	11.1
013	Ģērbtuve pansionāta darbin.	12.5
014	Duša pansionāta darbin.	3.3
015	Tualete pansionāta darbin.	2.3
016	Atpūtas telpa pans. darbiniekiem	28.6
017	Veļas mazgātava	28.7
018	Gaitenis	6.6
019	Gaitenis	23.9
020	Pailgtelpa	14.4
021	Noliktava	22.1
022	Pailgtelpa	10.7
023	Arhivs	15.1
024	Noliktava tīrai veļai	21.1
025	Pailgtelpa	17.6
026	Lifta šahta	14.9
027	Ratiņu telpa	10.1
028	Tualete/ apkop. inventārs	11.2
029	Dušas telpa	3.5
030	Kāpru telpa	17.6
031	Gaitenis	33.4
032	Nav telpas	
033	Tehniskā pagrīde	113.9
034	Gaitenis	65.9
035	Ventkamera	131.7
036	Gaitenis	12.4
037	Tualete	2.3
038	Tualete	2.3
039	Ģērbtuves sporta zālei	12.2
040	Dušas telpa	2.9
041	Dušas telpa	2.9
042	Ģērbtuves sporta zālei	11.3
043	Kāpru telpa	22.3
044	Kabinets	31.0
045	Tehniskā pagrīde	125.2
046	Tehniskā pagrīde	131.0
Kopā:		1124.3

1. Par $\pm 0,00$ atzīmi tiek pieņemts 1. stāva grīdas līmenis.
2. Piekārto griestu augstumu pagraba telpās un gaitējos precizēt uz vietas pēc esošo konstrukciju izbūves.
3. Pielietoto materiālu specifikāciju skatīt apdares darbu tabulās
4. Griestu pazeminājumu vietas augstuma atzīmes precizēt uz vietas pēc AVK cauruļu izbūves.
5. Vēdināšanas izvadu shēmas skatīt AVK sadaļas lapās.
6. Apgaismes ķermeņu izvietošanu un specifikācijas skatīt EL sadaļas lapās.
7. Projektā izvēlētie materiāli raksturo materiāla dizainu un tonālo risinājumu, kvalitātes kritērijus un tehniskos parametrus, kas izvirzīti projektā pielietotajiem materiāliem. Var pielietot materiālus ar līdzvērtīgām īpašībām. Materiāla nomaiņas gadījumā, izmaiņas skatīt ar būvprojekta autoru.
8. Tehniskās pagrīdes telpās Nr. 033, 045 un 046 griestu krāsošana nav paredzēta.
9. Tualetes ierīkot lampas spoguļa apgaismojumam

 <p>Ernestīnes iela 24-4, Rīga LV-1046 Reģ.Nr. LV 40103502004 Tālr.: +371 67201880; 67201882 Fakss: +371 67201881 lusisv@lusisv.lv</p>				PASŪTĪTĀJS:		ARHĪVA NR.: LV-59-1		DATUMS:			
				Gulbenes novada Dome, reģistrācijas Nr.90009116327, Ābeļu ielā 2, Gulbene, Gulbenes novads				PASŪTĪTĀJUMS:		AR	
								LV-59			
				Amats		Uzvārds		Paraksts		Datums	
								Ēkas pārbūve pielāgošana sociālās aprūpes centra vajadzībām. "Jaungulbenes alejas", Jaungulbene, Jaungulbenes pag., Gulbenes novads			
Daļas.vadīt.		L. Vītola				22.11.2016		LAPAS NOSAUKUMS:			
Izstrādāja		I. Berga				22.11.2016		PAGRABA GRIESTU PLĀNS			
								MEROGS: 1:150			