


3. STĀVS

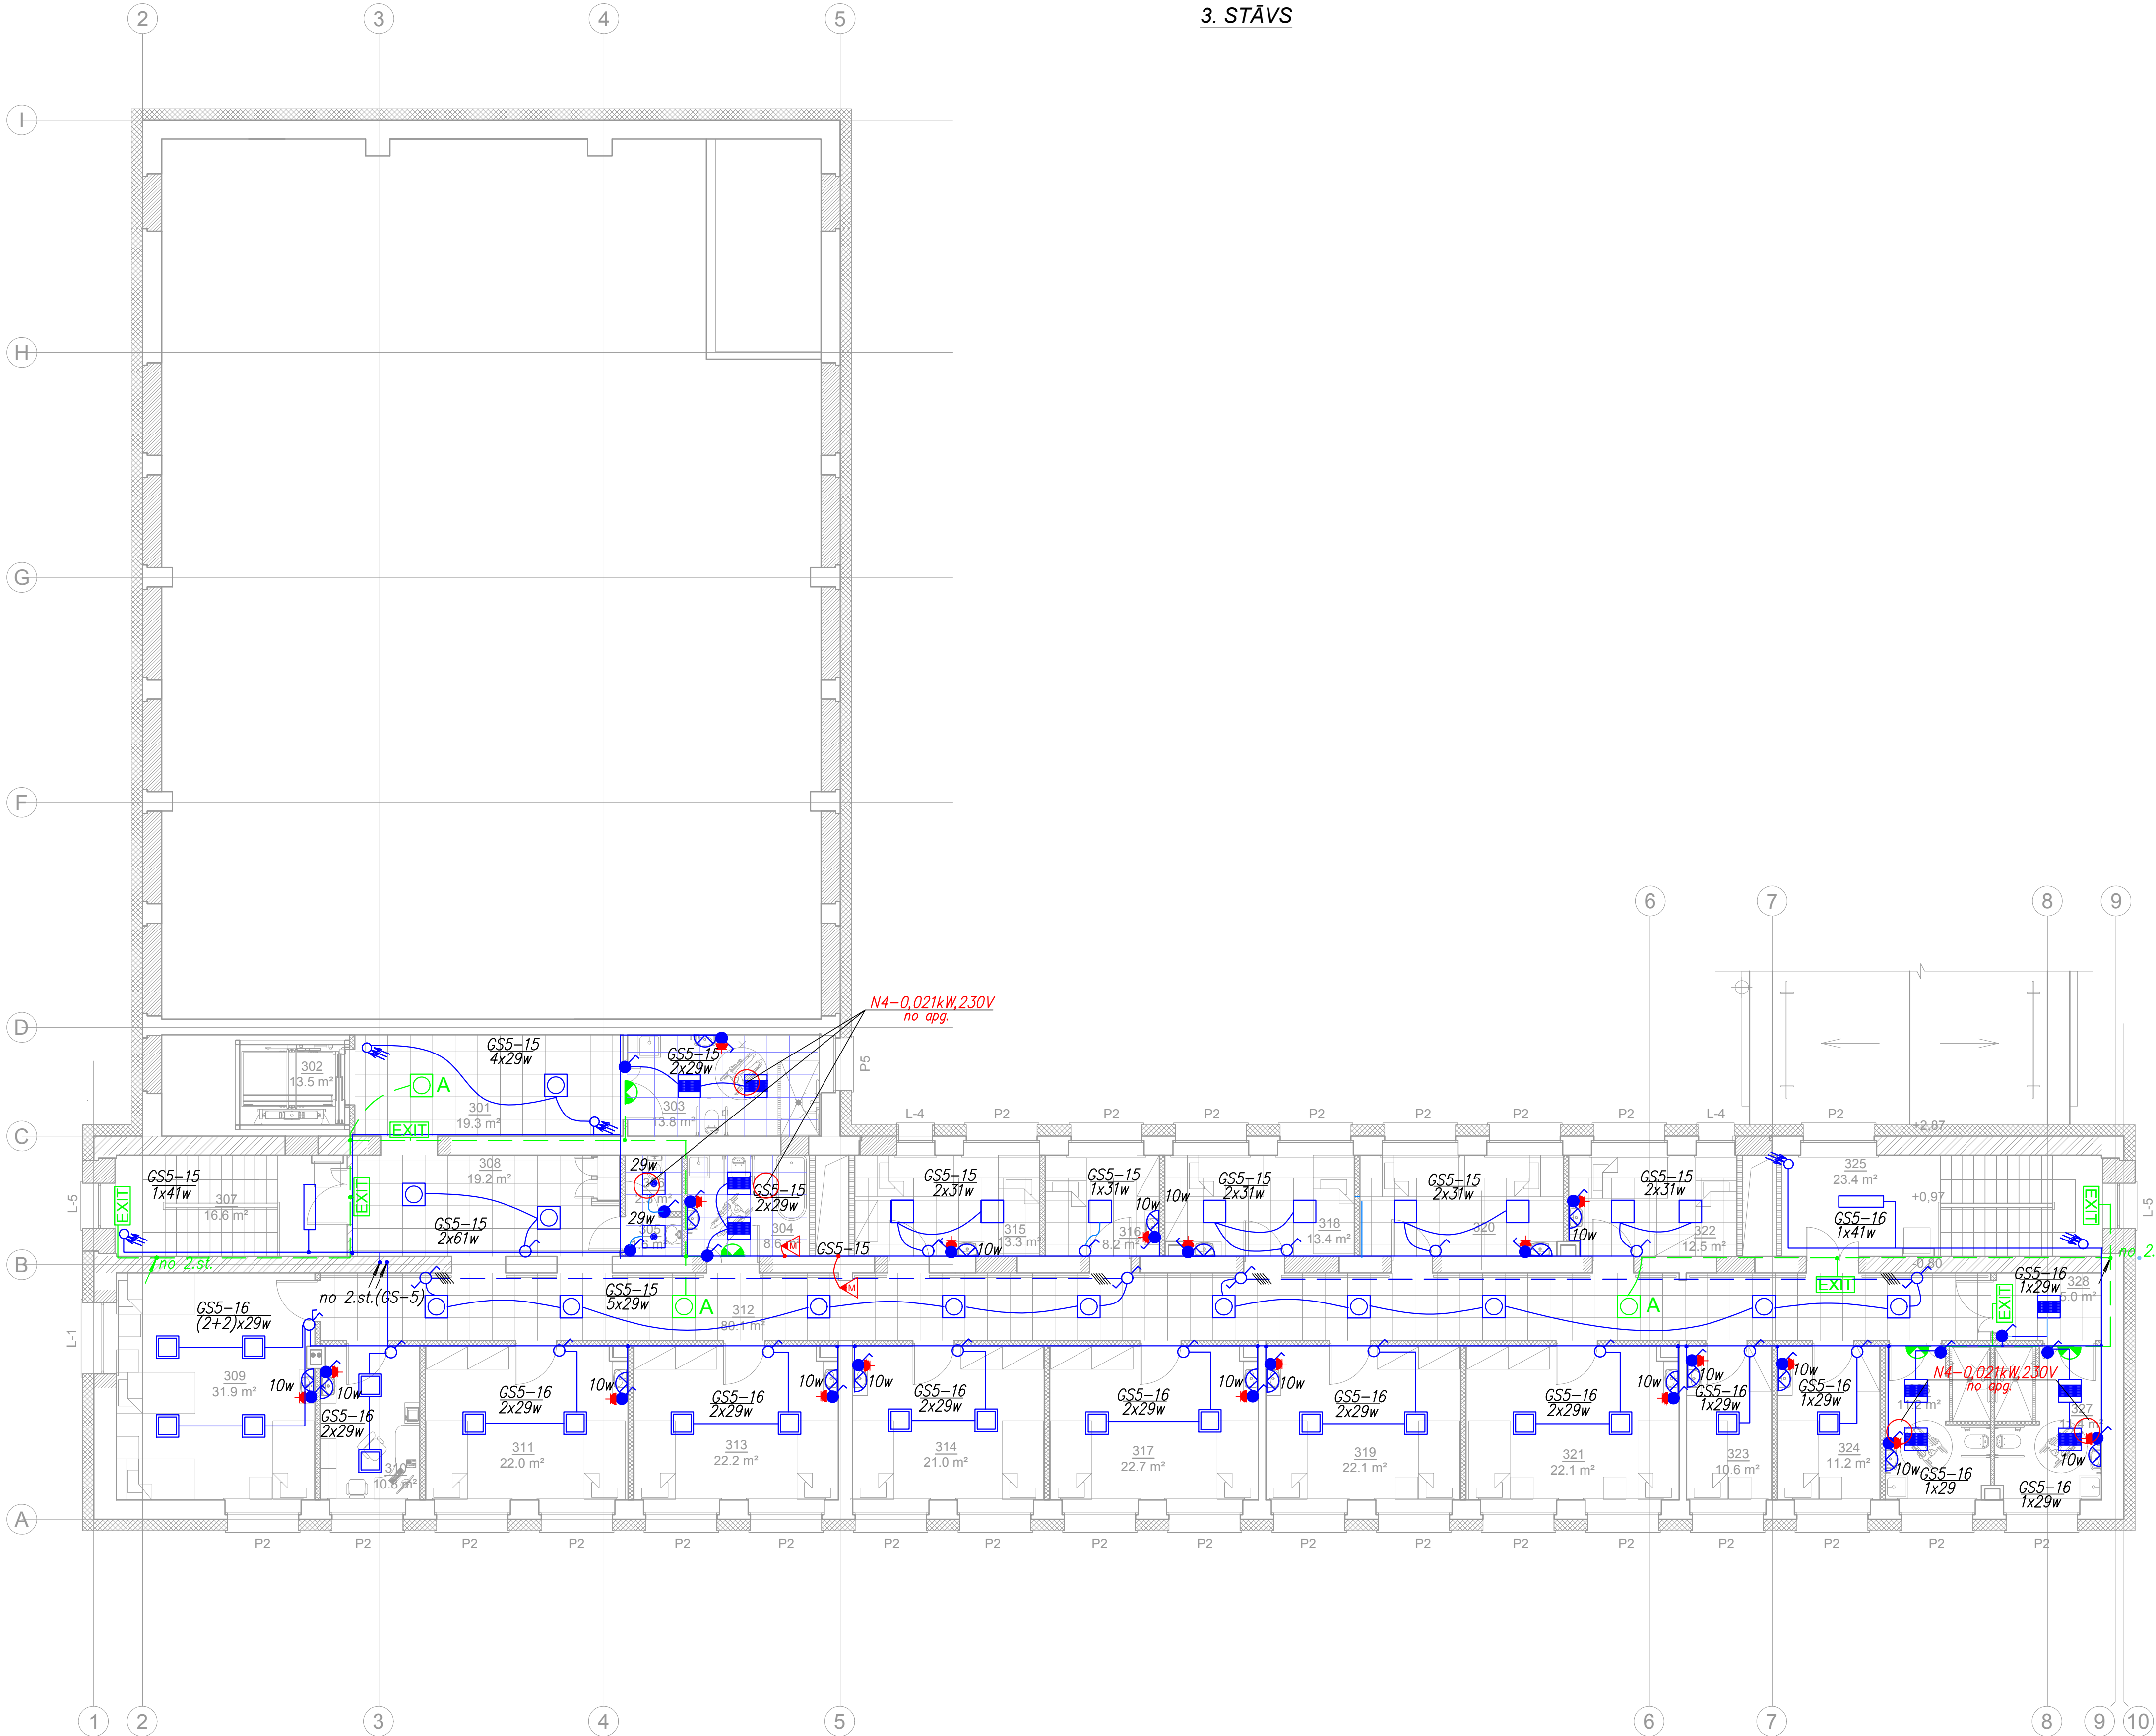

TELPAŠ Nr.	NOSAUKUMS	
301	Gaitenis	
302	Līfts	13.5
303	Invalidu tualete/ duša	13.0
304	Invalidu tualete/ vannā	8.6
305	Priekštelpa	1.6
306	Tualete	2.3
307	Kāpņu telpa	16.6
308	Gaitenis	20.2
309	Palāta (4 vietas)	31.9
310	Aprūpes telpa	10.8
311	Palāta (2 vietas)	22.0
312	Gaitenis	80.2
313	Palāta (2 vietas)	22.1
314	Palāta (2 vietas)	22.1
315	Palāta (2 vietas)	13.3
316	Palāta (1 vieta)	8.2
317	Palāta (2 vietas)	22.1
318	Palāta (2 vietas)	13.4
319	Palāta (2 vietas)	22.1
320	Palāta (2 vietas)	14.6
321	Palāta (2 vietas)	22.1
322	Palāta (2 vietas)	12.5
323	Palāta (1 vieta)	10.6
324	Palāta (1 vieta)	11.2
325	Kāpņu telpa	23.4
326	Duša/ tualete	11.2
327	Duša/ tualete	11.4
328	Priekštelpa	5.0
Kopā:		482.8

NOSACĪTIE APZĪMĒJUMI

- 3-dzīslu vara vads (avārijas tīkli)
- 3-dzīslu vara vads
- 5-dzīslu vara vads
- 3-dzīslu vara vads piekarts griestos
- Slēdzis
- Slēdzis, IP44
- Pārslēdzis
- Grupu slēdzis, IP44
- Grupu slēdzis
- Slēdzis ar kontaktlīdzu, IP44
- Griestos iebūvēta armatūra ar LED-61W,595x595x60,IP20
- Virsbūvēta armatūra ar LED-60W,595x595x60,IP44
- Griestos iebūvēta armatūra ar LED-29W,595x595x60,IP40
- Udensdrošības griestos iebūvēta armatūra ar LED-29W,595x595x60,IP65
- Udensdrošības virsbūvēta armatūra ar LED-29W,602x602x65,IP65
- Virsbūvēta armatūra ar LED-41W,1210x143x57,IP40
- Sienas gaismeklis ar LED-10W,260x260x58,IP54
- Griestos iebūvēta armatūra ar LED-29W,595x595x60,IP40
- EXIT
- Evakuācijas gaismeklis "Izeja" ar akumulatoru,8W; IP65 (deg bez sprieguma 1 stundu)
- Avārijas gaismeklis (LED-3x1W) ar akumulatoru,5W; IP65 (deg bez sprieguma 1 stundu)
- Kustības detektors
- Ventilācijas vārstu regulators (pieslēgt pie apgaismojuma tīkliem)
- N-4,N-6 nosūces ventilatori (pieslēgt pie telpu apg. slēdžiem)

<div><div><div><div><div></div><div>lasis.lv</div></div></div><div>Ernestas iela 24-4, Rīga LV-1046 Reģ.Nr. LV 40103502004 Tālrunis: +371 67201880; 67201882 Fakss: +371 67201681 laisiv@laisiv.lv</div></div></div>				PASŪTTAIS: Gulbenes novada Dome, reģistrācijas Nr.90009116327, Ābeļu ielā 2, Gulbene, Gulbenes novads		ARHĪVA NR.: LV-59-1		DATUMS:
				PASŪTTAJS: LV-59		EL		
Amats	Uzvārds	Paraksts	Datums	OBJEKTS: Ēkas pārbūve, pielāgošana sociālās aprūpes centra vajadzībām: "Jaungulbenes aleja", Jaungulbene, Jaungulbenes pag., Gulbenes novads	STADIJA	LAPA	LAPAS	
BPV.	T. Millersone			LAPAS NOSAUKUMS: 3.stāvs.Elektroapgaismošana	BP	EL-6	25	
Darba vadīt.	T.Majorova				MĒROGS: 1:100			
Izstrādāja	T.Majorova							