


3. STĀVS

3. STĀVA
TĒLPUEKSPĪKĻĀCIJA

TĒLPAS Nr.	NOSAUKUMS	PLATĪBA m²
301	Gaitenis	19.4
302	Lifts	13.5
303	Invalīdu tualete/ duša	13.0
304	Invalīdu tualete/ vanna	8.8
305	Prekštelpa	1.6
306	Tualete	2.3
307	Kāpņu telpa	16.6
308	Gaitenis	18.2
309	Palāta (4 vietas)	31.9
310	Aptīpes telpa	10.8
311	Palāta (2 vietas)	21.9
312	Gaitenis	43.2
312.1	Gaitenis	36.4
313	Palāta (2 vietas)	22.1
314	Palāta (2 vietas)	22.1
315	Palāta (2 vietas)	13.3
316	Palāta (1 vieta)	8.2
317	Palāta (2 vietas)	22.1
318	Palāta (2 vietas)	13.4
319	Palāta (2 vietas)	21.3
320	Palāta (2 vietas)	14.6
321	Palāta (2 vietas)	23.1
322	Palāta (2 vietas)	12.0
323	Palāta (1 vieta)	9.3
324	Palāta (1 vieta)	11.2
325	Kāpņu telpa	23.0
326	Duša/ tualete	11.2
327	Duša/ tualete	11.4
328	Prekštelpa	5.0
Kopā:		481.5

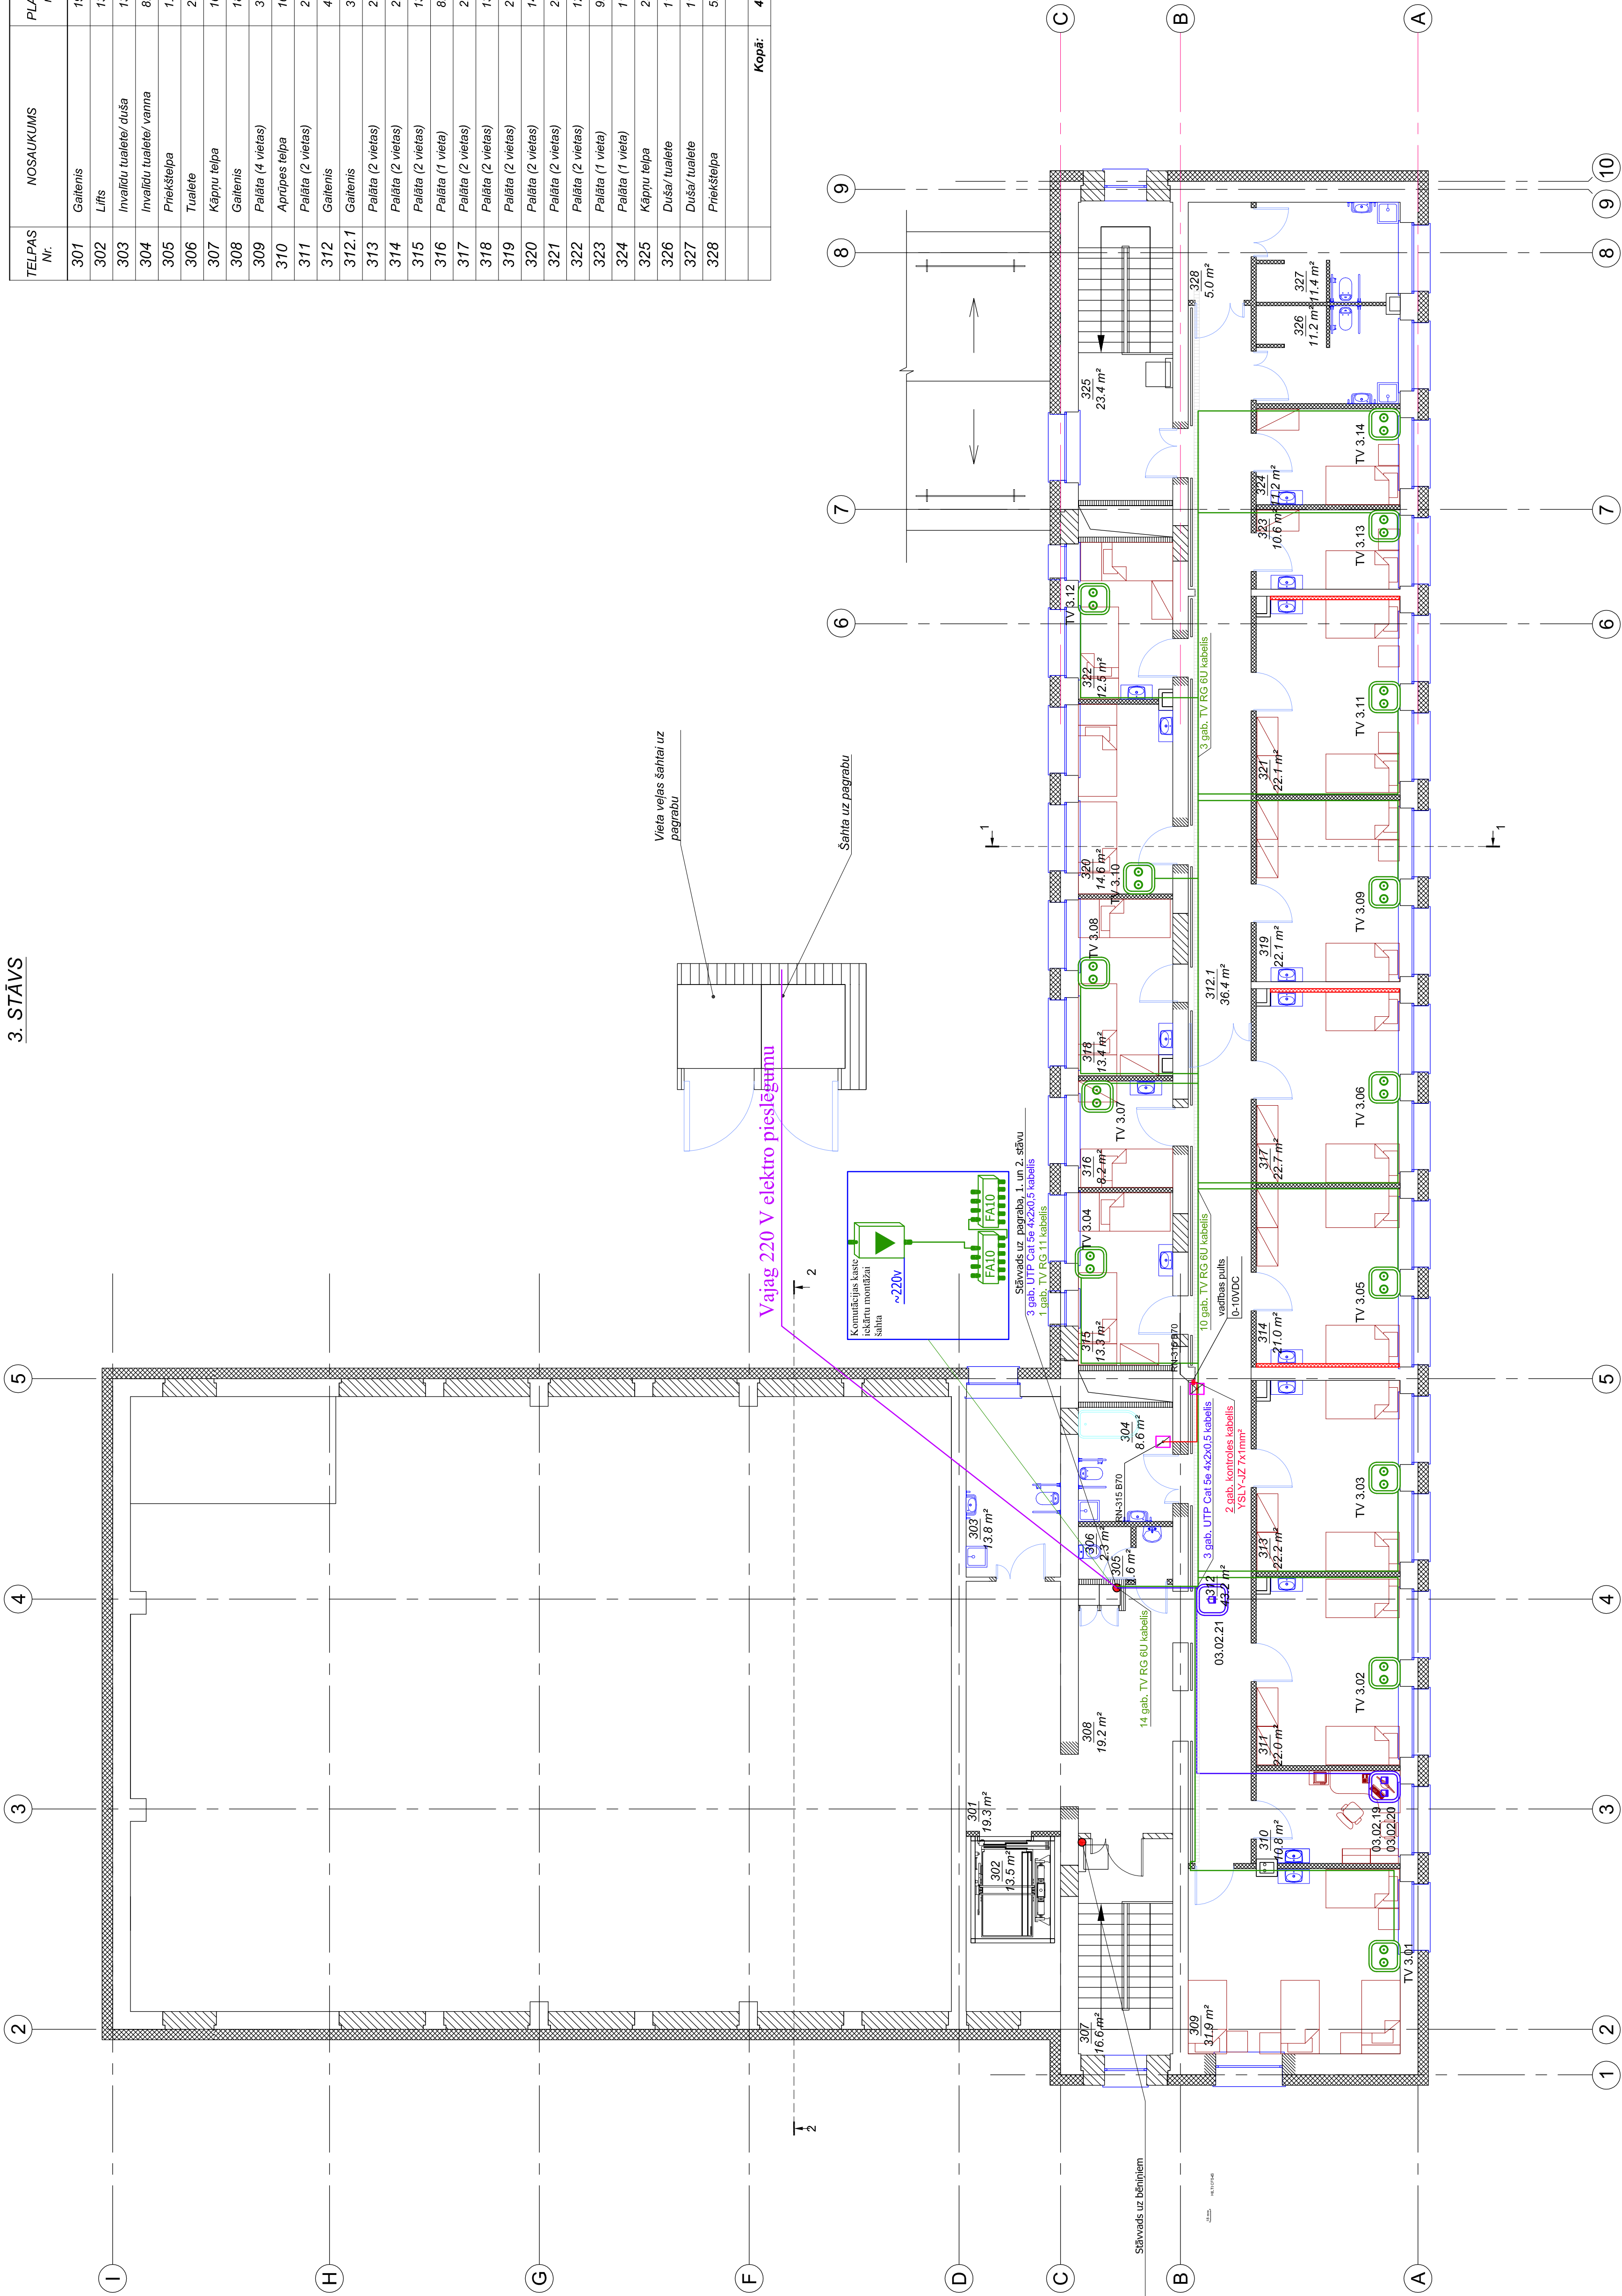

Apz.	Nosaukums
	Dubultā datoru telefonu rozete Cat.5e
	Vienvietīgā datoru telefonu rozete Cat.5e
	TV rozete
	Komunikācijas skaips ar durvīm
	Datoru kabeļs UTP Cat.5e 4x2x0.5
	TV RG 6U kabeļs
	TV RG 11 kabeļs
	Tīkla komutācijas panelis (patch panels 24)
	PVC Ø=40mm caurule
	Tīkla komutators (switch 24 port)
	Kabeļu organizators 1U
	FA10 tipa splitters
	Mājas tālrunis pastiprinātājs TERRA HA123
	TV antena

	PASŪTĪTĀJS: Gulbenes novads Doma, reģistrācijas Nr. 90009116327, Ābeļu ielā 2, Gulbene, Gulbenes novads	APRĒĢINĒJ. LV-59-1 PASŪTĪTĀJS: LV-59	DATUMS: 30.10.2016
Amats:	Uzdāvis:	Projekts:	LAPAS NOSAUKUMS:
Datā vadīt.	G. Hildebrants	Datums:	30.10.2016
Izstrādāja:	G. Hildebrants	Projekts:	3. STĀVA PLANS ESS-VS TKLIEM
		LAPAS NOSAUKUMS:	3. STĀVA PLANS ESS-VS TKLIEM
		APRĒĢINĒJ.	BP
		LAPAS NOSAUKUMS:	ESS-VS-7
		LAPAS NOSAUKUMS:	10
		LAPAS NOSAUKUMS:	M = 1:100