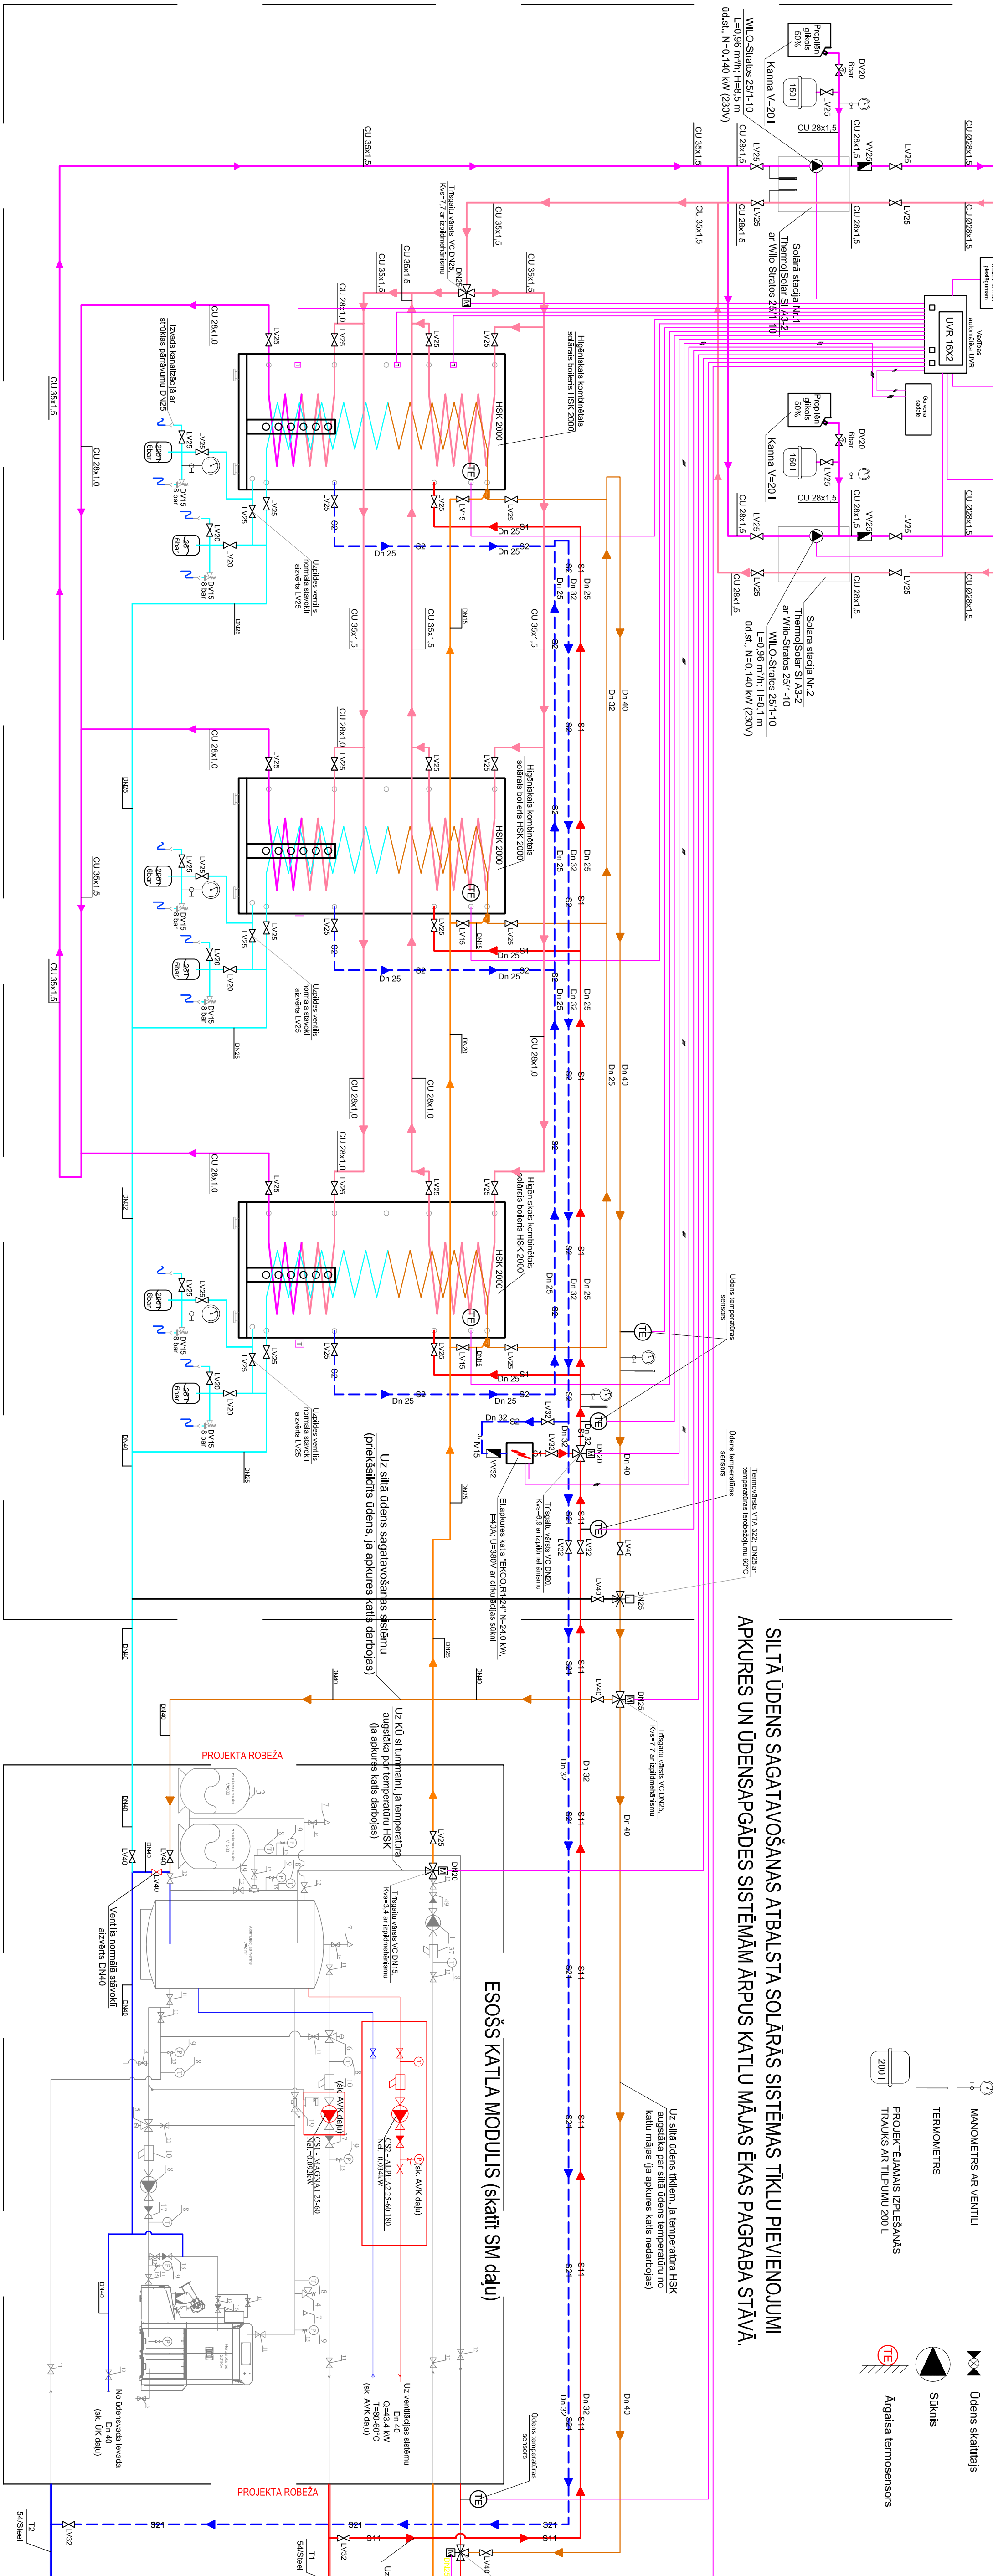



[illegible][illegible]



*Pieslēguma vietu aukstajam ūdensvadam, karstā ūdens un apkures sistēmai precizēt darbu veikšanas laikā
*Neskaidrtību gadījumā pārtraukt darbus un konsultēties ar projektētāju

[illegible]