






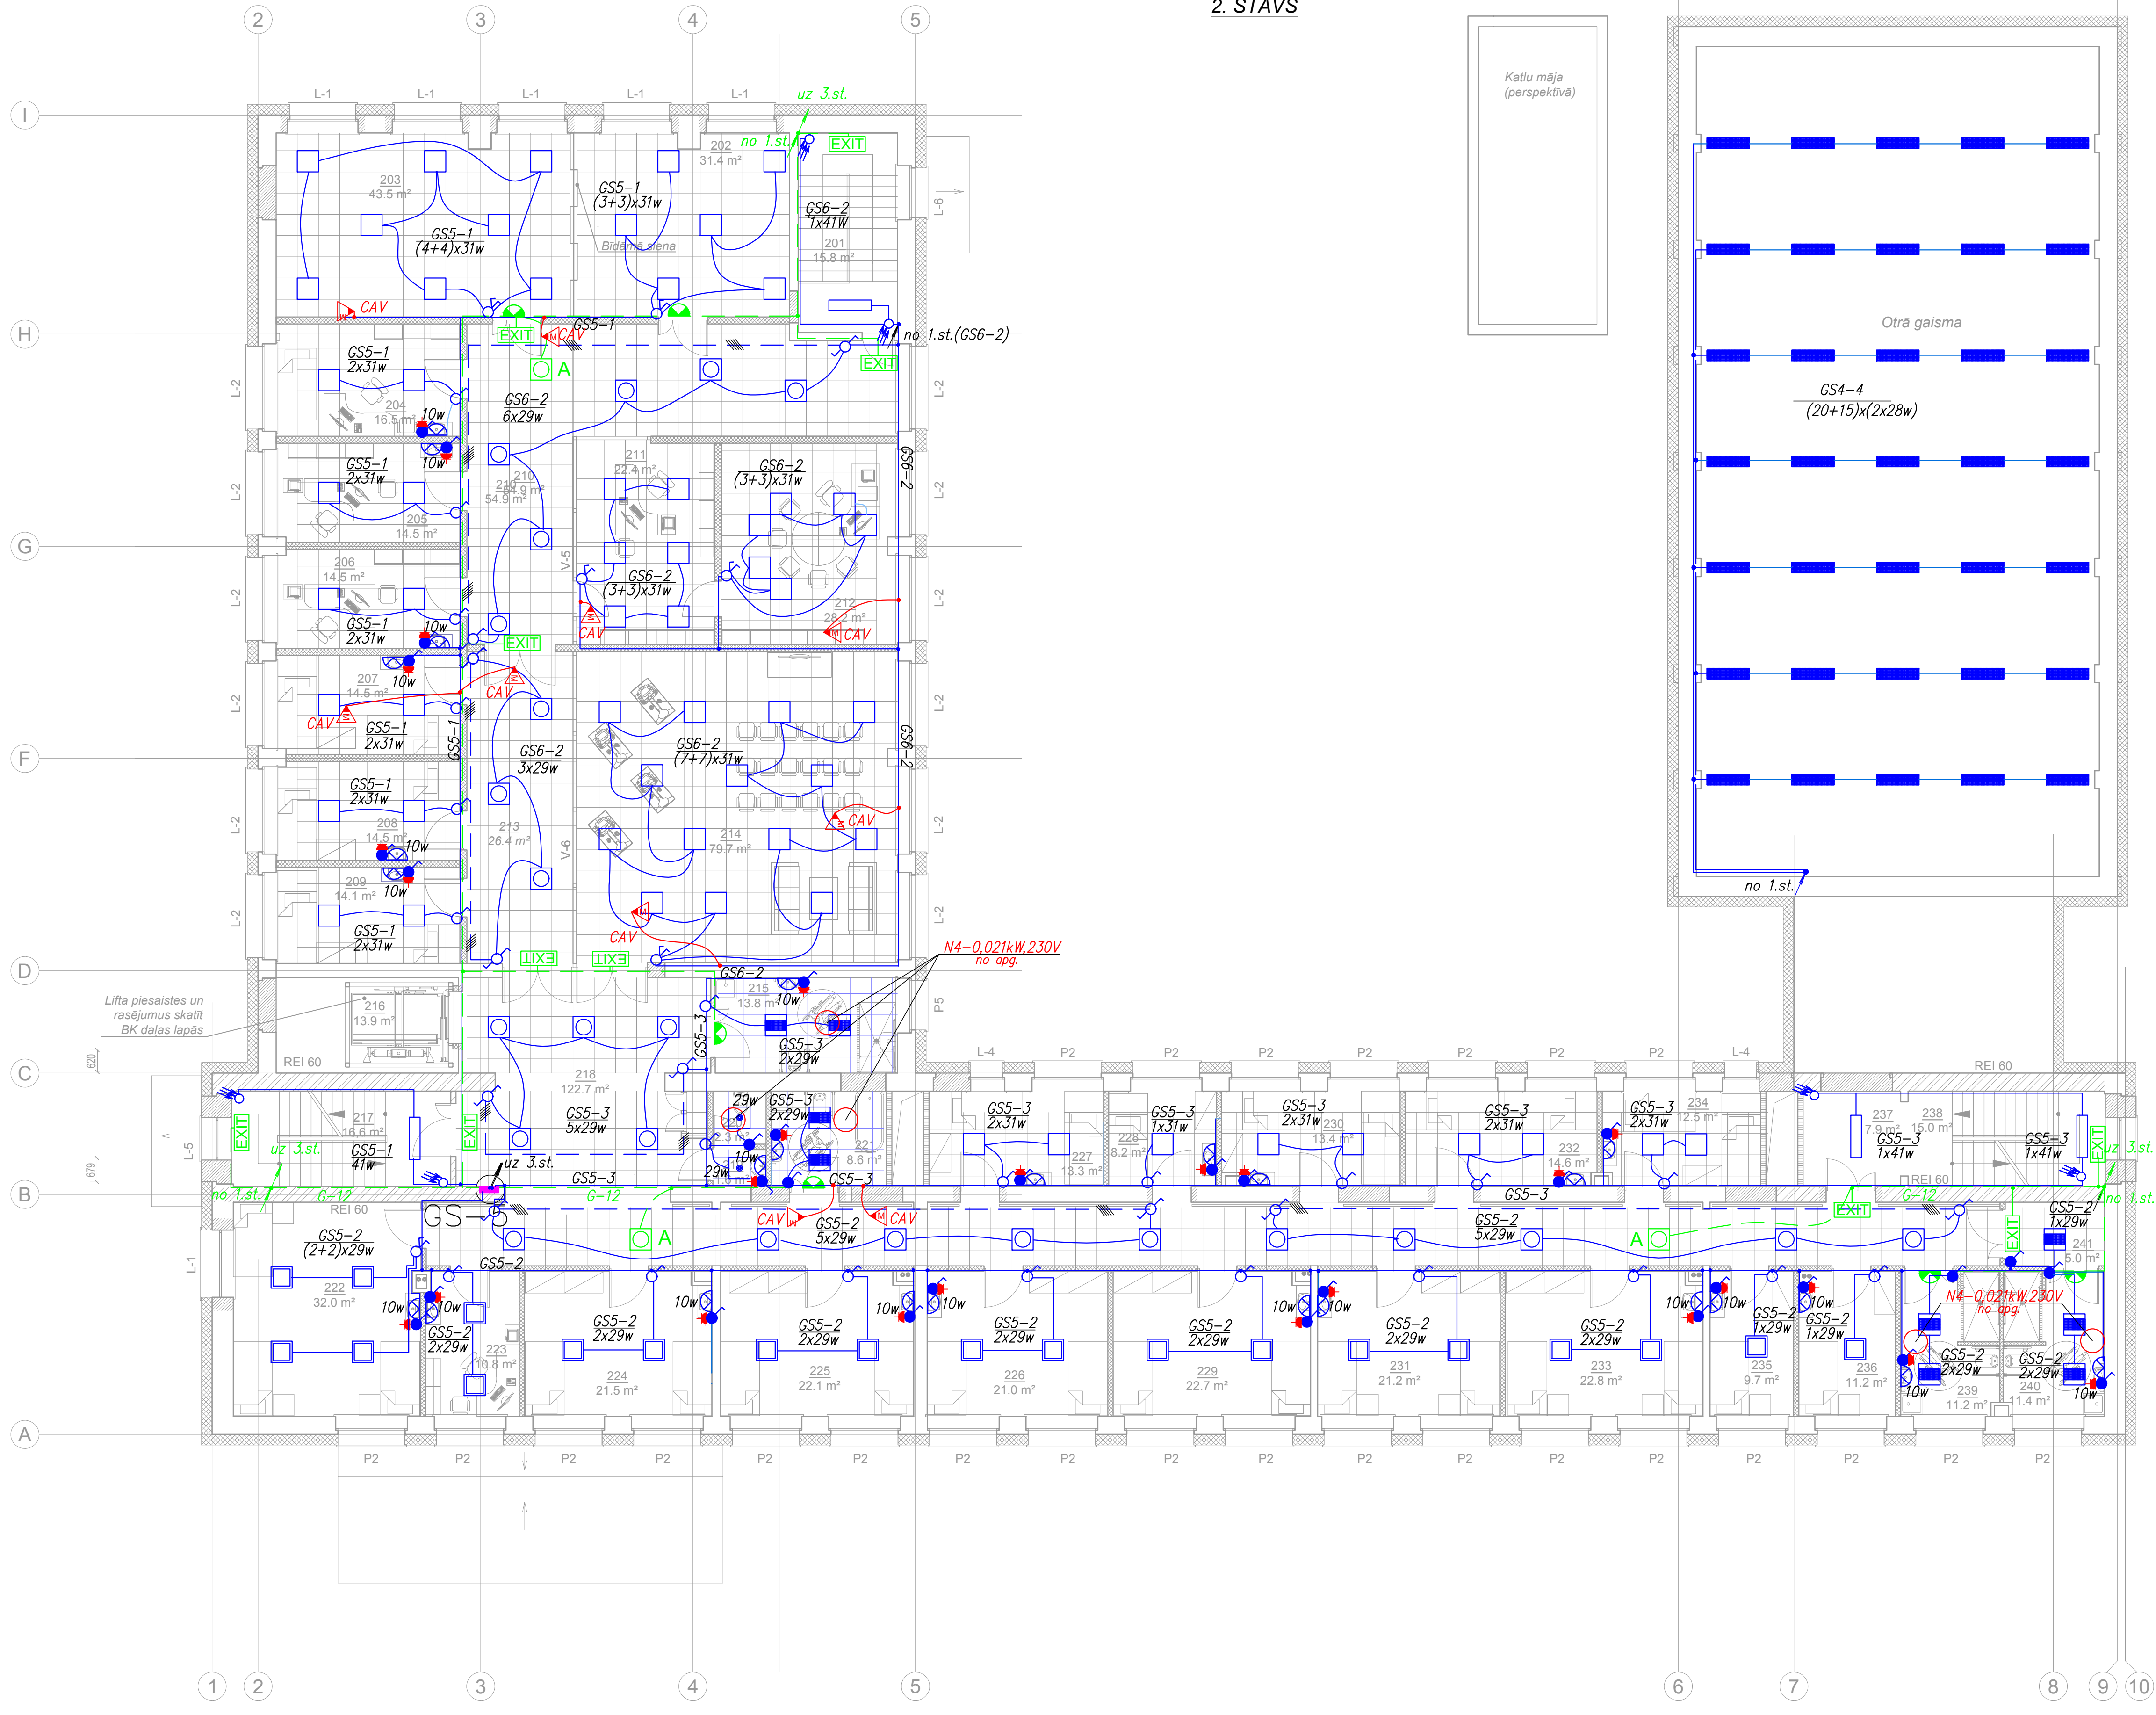



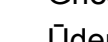










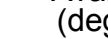


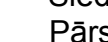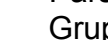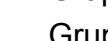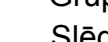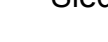


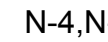


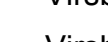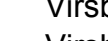
2. STĀVS

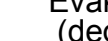

TELPAS Nr.	NOSAUKUMS	PLATĪBA m²
201	Kāpu telpa	15.8
202	Ergoterapijas telpa	31.4
203	Fizioterapijas telpa	43.5
204	Medikis	16.5
205	Soc. darbinieks	14.5
206	Ārsta kabinets	14.5
207	Palāta (2 vietas)	14.5
208	Palāta (1 vieta)	14.5
209	Palāta (2 vietas)	14.1
210	Gaitenis	54.9
211	Lietvedes kabinets	22.4
212	Direktora kabinets	28.2
213	Gaitenis	26.4
214	Atpūtas/ rekreācijas zona	79.7
215	Invalīdu tualete/ duša	13.8
216	Lifts	13.9
217	Kāpu telpa	16.6
218	Gaitenis	122.7
219	Priekštelpa	1.6
220	Tualete	2.3
221	Invalīdu tualete/ vanna	8.6
222	Palāta (3 vietas)	32.0
223	Aprūpes telpa	10.8
224	Palāta (2 vietas)	21.5
225	Palāta (2 vietas)	22.2
226	Palāta (2 vietas)	21.0
227	Palāta (2 vietas)	13.3
228	Palāta (1 vieta)	8.2
229	Palāta (2 vietas)	22.7
230	Palāta (2 vietas)	13.4
231	Palāta (2 vietas)	21.2
232	Palāta (2 vietas)	14.6
233	Palāta (2 vietas)	22.8
234	Palāta (2 vietas)	12.5
235	Palāta (1 vieta)	9.7
236	Palāta (1 vieta)	11.2
237	Palīgtelpa	7.9
238	Kāpu telpa	15.0
239	Duša/ tualete	11.2
240	Duša/ tualete	11.4
241	Priekštelpa	5.0
Kopā:		877.8

NOSACĪTIE APZĪMĒJUMI

- | | |
|---|--|
|  | 3-dzīslu vara vads (avārijas tīkli) |
|  | 3-dzīslu vara vads |
|  | 5-dzīslu vara vads |
|  | 3-dzīslu vara vads piekartos griestos |
|  | Slēdzis |
|  | Slēdzis, IP44 |
|  | Pārslēdzis |
|  | Grupu slēdzis, IP44 |
|  | Grupu slēdzis |
|  | Slēdzis ar kontaktlīdzi, IP44 |
|  | Griestos iebūvēta armatūra ar LED-31W,595x595x60, IP20 |
|  | Virsbūvēta armatūra ar LED-29W,595x595x60, IP44 |
|  | Griestos iebūvēta armatūra ar LED-29W,595x595x60, IP40 |
|  | Ūdensdrošības griestos iebūvēta armatūra ar LED-29W,595x595x60, IP65 |
|  | Ūdensdrošības virsbūvēta armatūra ar LED-29W,602x602x65, IP65 |
|  | Virsbūvēta armatūra ,84W,635x635x66, IP40 |
|  | Virsbūvēta armatūra ar LED-2x36W,1245x360x66, IP40 |
|  | Virsbūvēta armatūra ar LED-41W,1210x143x57, IP40 |
|  | Sienas gaismeklis ar LED-10W,260x260x58, IP54 |
|  | Griestos iebūvēta armatūra ar LED-29W,595x595x60, IP40 |
|  | |
|  | |
|  | |
|  | |
|  | |
|  | |
|  | |
|  | |
| | |

				PASŪDĪTĀJIS:		ARĪŅVA NR.: LV-59-1		DATUMS:	
Ernestsītes iela 24-4, Rīga LV-1046 Reģ.Nr. LV40103502004 Tāl. +371 67201880, 672021882 Fakss: +371 67201881 luisaiv@luisaiv.lv				Gulbenes novada Dornes, reģistrācijas Nr.900001116327, Ābeļu ielā 2, Gulbene, Gulbenes novads		PASŪDĪTUMS: LV-59		EL	
Amats	Uzvārds	Paraksts	Datums	OBJEKTS: Ēkas pārdošana piedāvājuma sociālās aprūpes centra vajadzībām "Jaungulbene valdības, Jaungulbene, Jaungulbenes pag., Gulbenes novads"		STADIJA	LAPA	LAPAS	
				LAPAS NOSAUKUMS: 2.stāvs.Elektroapgaismošana		BP	EL-5	25	
BPV.	T. Millersone					MĒROGS:		1:100	
Dajas vadīt.	T. Majorova								
Izstrādāja	T. Majorova								