



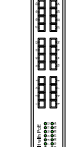

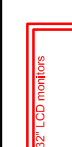



PAGRABA STĀVS

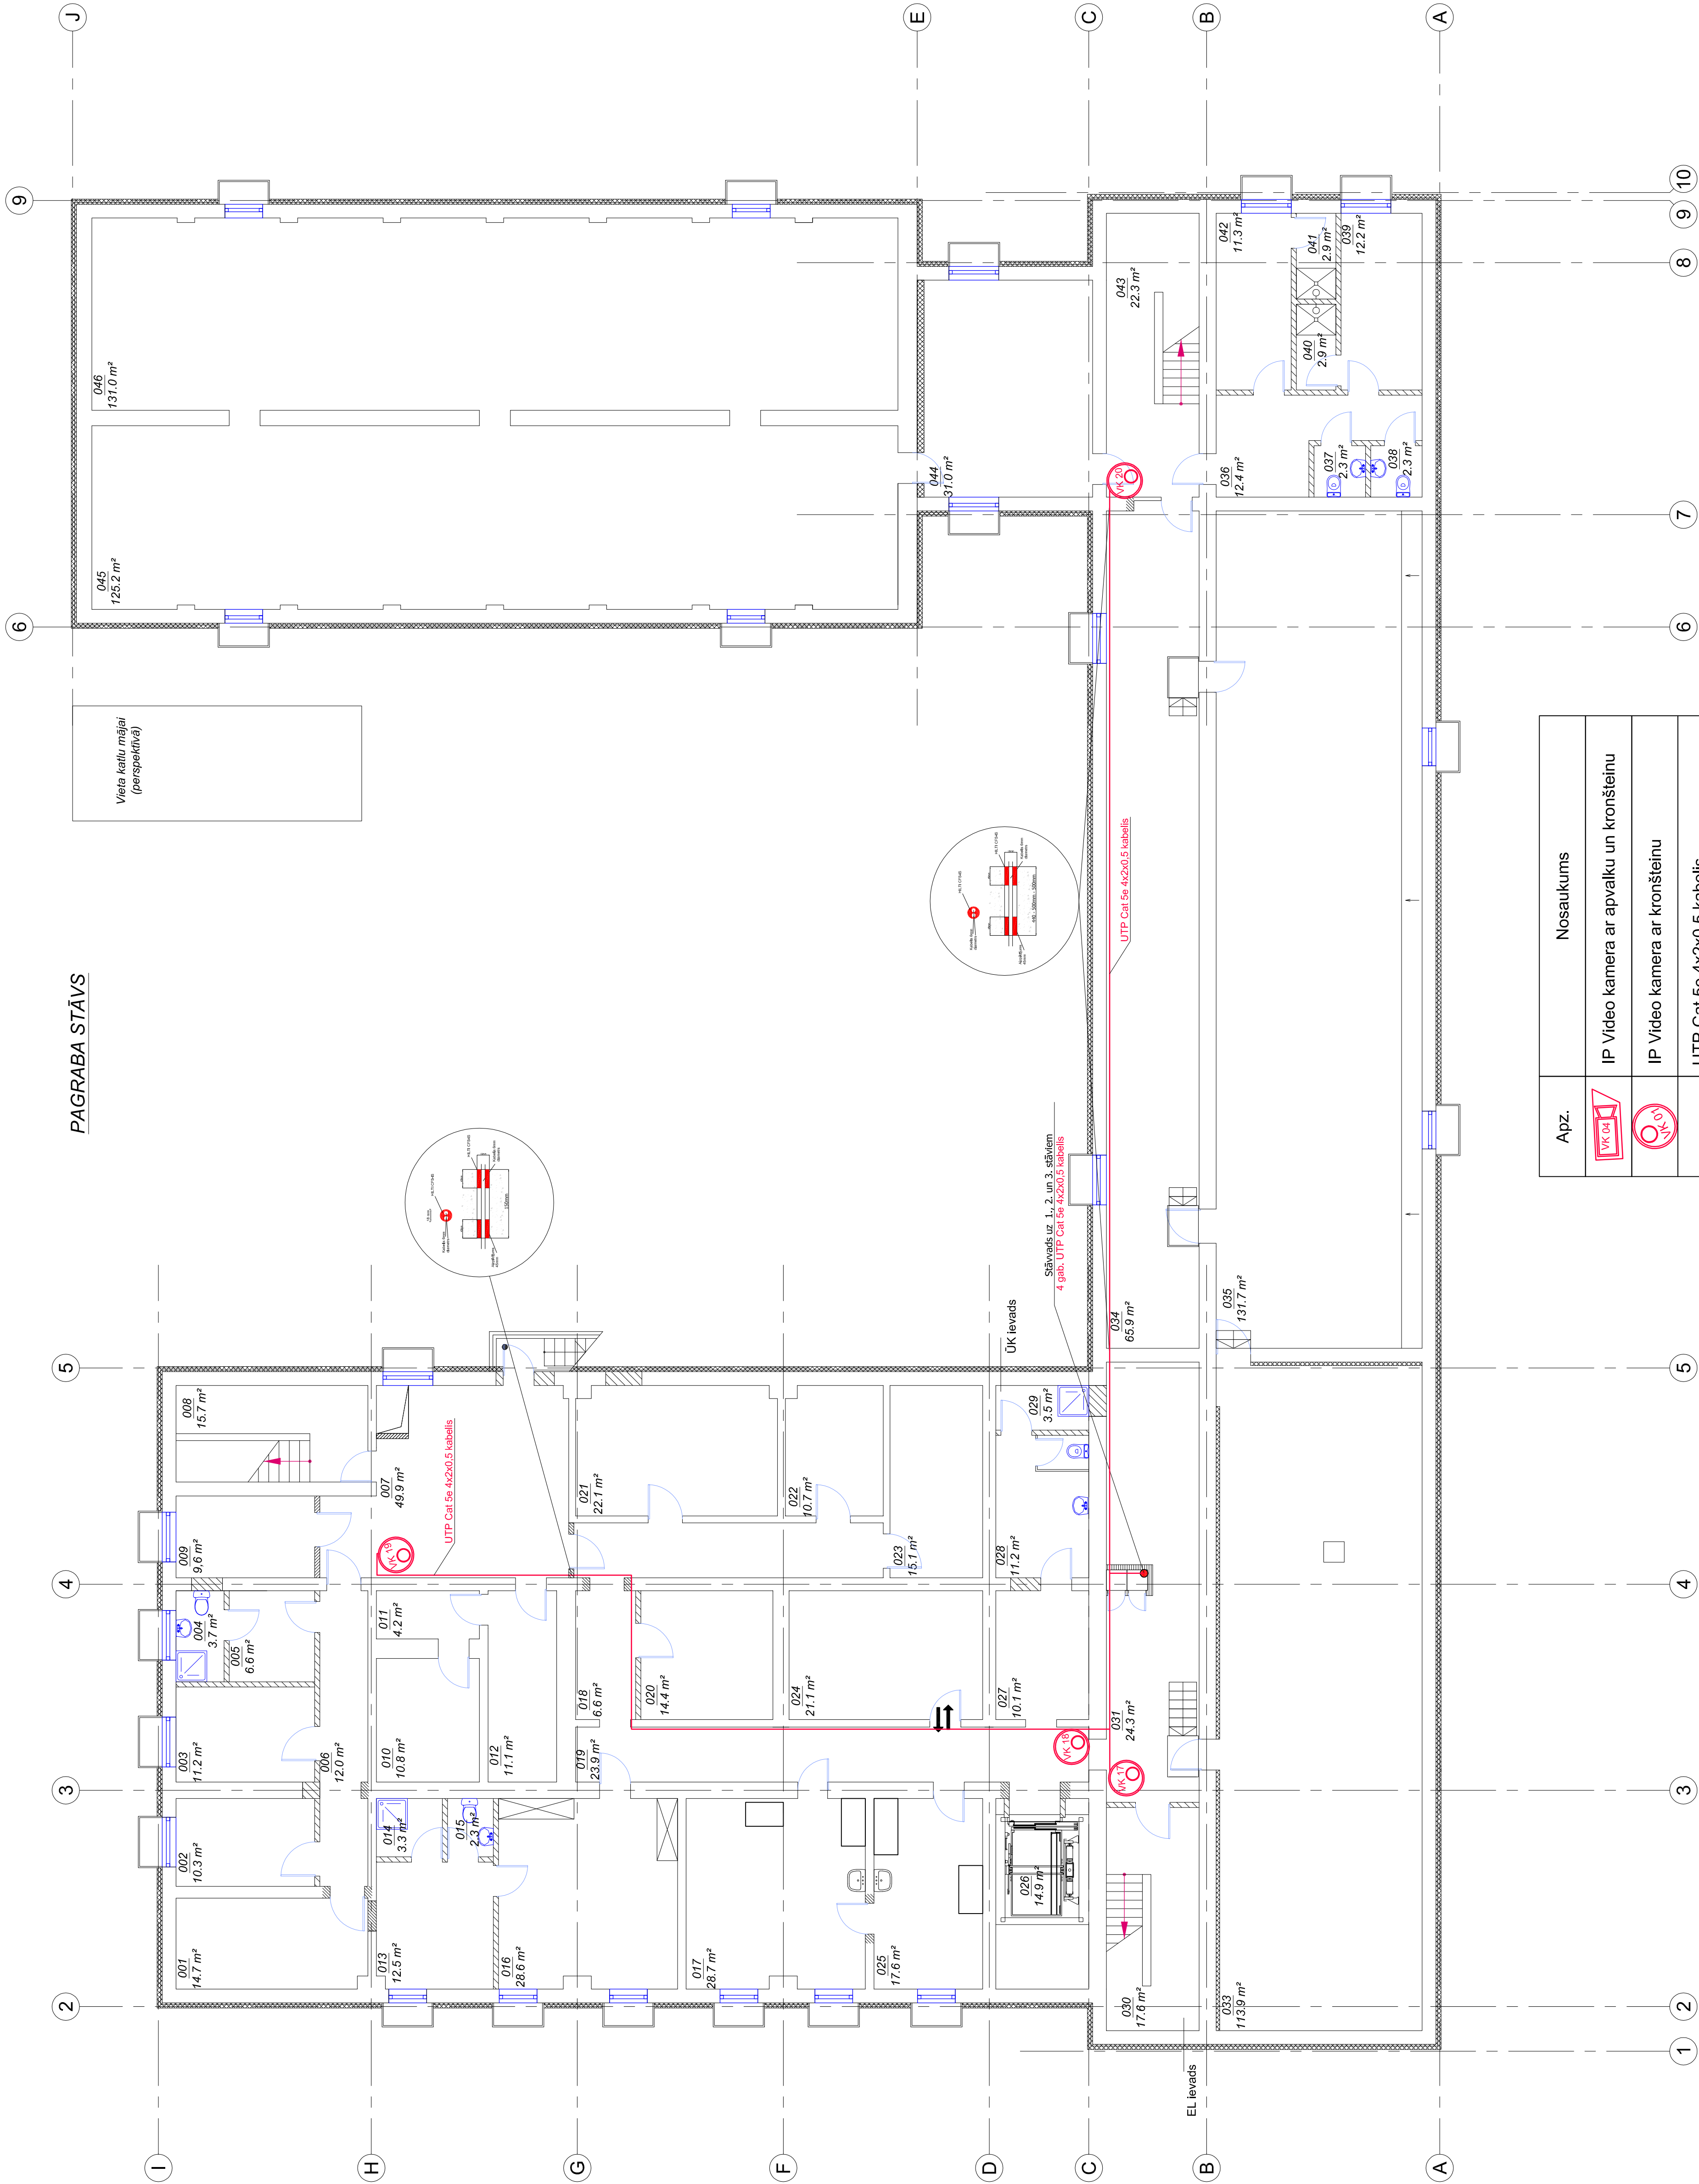

Apz.	Nosaukums
	IP Video kamera ar apvalku un kronšteinu
	IP Video kamera ar kronšteinu
	UTP Cat 5e 4x2x0.5 kabelis
	Tīkla komutātors ar PoE barošanas atbalstu
	Nepārtrauktas barošanas avots
	Video ieraksta monitors
	Digitālais video ierakstītājs

TĒLPAS Nr.	NOSAUKUMS	PLATĪBA m ²
001	Palīgelpa	14,7
002	Tuākstā tārā	10,3
003	Alpūdas telpa virtuves darbin.	11,2
004	Tuāleite/duša virtuves darbin.	3,7
005	Ģērbtuves virtuves darbiniekam	6,6
006	Gatēnis	12,0
007	Gatēnis	49,9
008	Kāpņu telpa	15,7
009	Saimniecības vadītājas palīgelpa	9,6
010	Produkta noliktava	10,8
011	Produkta noliktava	4,2
012	Produkta noliktava	11,1
013	Ģērbtuves pansionāta darbin.	12,5
014	Duša pansionāta darbin.	3,3
015	Tuāleite pansionāta darbin.	2,3
016	Alpūdas telpa pans. darbiniekam	28,6
017	Veļas mazgātava	28,7
018	Gatēnis	6,6
019	Gatēnis	14,9
020	Palīgelpa	14,4
021	Noliktava	22,1
022	Palīgelpa	10,7
023	Arhīvs	15,1
024	Noliktava īpaši veļai	21,1
025	Palīgelpa	17,6
026	Lifta sahtā	14,9
027	Ratņu telpa	10,1
028	Tuāleite/apkops. inventārs	11,2
029	Duša telpa	3,5
030	Kāpņu telpa	17,6
031	Gatēnis	24,3
032	Nav telpas	
033	Tehniskā pagrīde	113,9
034	Gatēnis	65,9
035	Veikamāra	131,7
036	Gatēnis	12,4
037	Tuāleite	2,3
038	Tuāleite	2,3
039	Ģērbtuves sporta zālei	12,2
040	Duša telpa	2,9
041	Duša telpa	2,9
042	Ģērbtuves sporta zālei	11,3
043	Kāpņu telpa	22,3
044	Kabīne	31,0
045	Tehniskā pagrīde	125,2
046	Tehniskā pagrīde	131,0
	Kopā:	1124,5

[illegible]