

**SIA „ARHITEKTES INĀRAS CAUNĪTES BIROJS”**

Cēsu ielā 26 - 13, Rīgā, tel. Nr. 67379209, mob. tel. Nr. 29173009,  
e pasts: [caunites.birojs@gmail.com](mailto:caunites.birojs@gmail.com), Reģ.Nr. 50003496771, būvkomersanta reģ.Nr. 0242-R

PASŪTĪTĀJS:	<b>GULBENES NOVADA DOME</b> Reģ. Nr. 90009116327 Ābeļu ielā 2, Gulbenē, Gulbenes novadā, LV 4401
PASŪTĪJUMA vai PROJEKTA NR:	364-08-2017
BŪVPROJEKTA NOSAUKUMS:	<b>Stāmerienas pils jumta un fasādes atjaunošana un restaurācija</b>
ADRESE:	<b>Stāmerienas pils, Vecstāmerienā, Gulbenes novadā, LV 4406 (kadastra Nr. 5088 008 0074 001)</b>
BŪVES GALVENĀS LIETOŠANAS VEIDS (ar cipariem un vārdiem):	<b>1220(biroju ēka)</b>
BŪVPROJEKTĒŠANAS STADIJA: BŪVPROJEKTA DAĻA:	Būvprojekts (BP) Inženierisīnājumu daļa
SADAĻA, MARKA:	Videonovērošana, V
SĒJUMA NR./SĒJUMU SKAITS:	7/9
ATBILDĪGAIS PROJEKTĒTĀJS:	valdes priekšsēdētāja Ināra Caunīte
BŪVPROJEKTA VADĪTĀJS:	Ināra Caunīte, sert.Nr. 10-0645
BŪVPROJEKTA V DAĻAS VADĪTĀJS:	Natalja Barere, sert.Nr. 3-00150
INŽENIERIS:	Mārtiņš Plūme
Gulbenes novada būvvaldes arhīva reģistrācijas Nr.	Rīga - 2017

## BŪVPROJEKTA SASTĀVS

1. sējums	Vispārīgā daļa	
	Arhitektūras daļa	
	TS	Teritorijas sadaļa
	AR	Arhitektūras risinājumi
	Ugunsdrošības pasākumu pārskats	
2. sējums	ARD	Logu un ārdurvju darba zīmējumi
	Inženierisinājumu daļa	
3. sējums	BK	Būvkonstrukcijas
4. sējums	LKT	Lietus ūdens kanalizācijas tīkli
5. sējums	EL, ELT	Bēniņu elektroapgāde, elektroapgāde, ārējie tīkli
6. sējums	UAS	Bēniņu automātiskās ugunsdzēsības signalizācijas sistēmas
<b>7. sējums</b>	<b>V</b>	<b>Videonovērošana</b>
8. sējums	DOP	Darbu organizēšanas projekts
	Ekonomikas daļa	
	BA	Būvdarbu apjomu saraksts
9. sējums	T	Tāmes

## SĒJUMA SATURS

Titullapa		1
Būvprojekta sastāvs		2
Sējuma saturs		3
Skaidrojošs apraksts		4
Videonovērošanas sadaļas vispārīgie rādītāji	V-1	5
Bēniņu stāva plāns ar videonovērošanas tīkliem	V-2	6
Slēgumu shēma	V-3	7
Materiālu specifikācija	V-4	8

## SKAIDROJOŠS APRAKSTS.

Videonovērošanas sistēmas būvprojekts izstrādāts Stāmerienas pils jumta un fasādes atjaunošanai un restaurācijai Vecstāmerienā, Stāmerienas pagastā, Gulbenes novadā, LV-4406, (tālāk tekstā-objekts).

Videonovērošanu plānots ierīkot vizuālās informācijas iegūšanai un arhivēšanai objektā atbilstoši EN54-14 2004; MK noteikumiem Nr.238 un iekārtu un ierīču tehnisko pasu prasībām.

Videonovērošanas sistēmai ir paredzētas astoņas videokameras, kuras ir izvietotas ēkas ārpusē, vietās, kur būtu nepieciešams iegūt un arhivēt vizuālo informāciju par notikumiem. Sistēmai ir paredzētas kupola videokameras ar iespēju objektīva leņķa mainīšanai manuāli, kas nodrošinātu pilnīgāku un detalizētāku vizuālās informācijas iegūšanu. Videoieraksta iekārta nodrošina videoierakstu ar iespēju to pārlūkot reālajā laikā.

Videoieraksta iekārtā būtu vēlams videoarhīva uzkrāšanai iemontēt 500GB cieta disku.

Lai nodrošinātu iekārtas darbību arī elektrības atslēguma gadījumā, ieraksta iekārtai ir nepieciešams elektrobarošanas stabilizators UPS. Videokameru barošanu elektropadeves atslēguma gadījumā nodrošina videokameru barošanas blokā iemontētais akumulators.

Sastādīja:

Mārtiņš Pūme

inženieris






## VIDEONOVĒROŠANAS SADAĻAS RASĒJUMU SARAKSTS

Videonovērošanas sadaļas vispārīgie norādījumi	V-1
Bēniņu stāva plāns ar videonovērošanas tīkliem	V-2
Slēgumu shēma	V-3
Specifikācija	V-4


## IZMANTOTO DOKUMENTU SARAKSTS

LBN 202-15  
MK noteikumi Nr. 238  
EN 54-14 2004  
LVS CENTS 54:14






## PIEŅEMTIE APZĪMĒJUMI

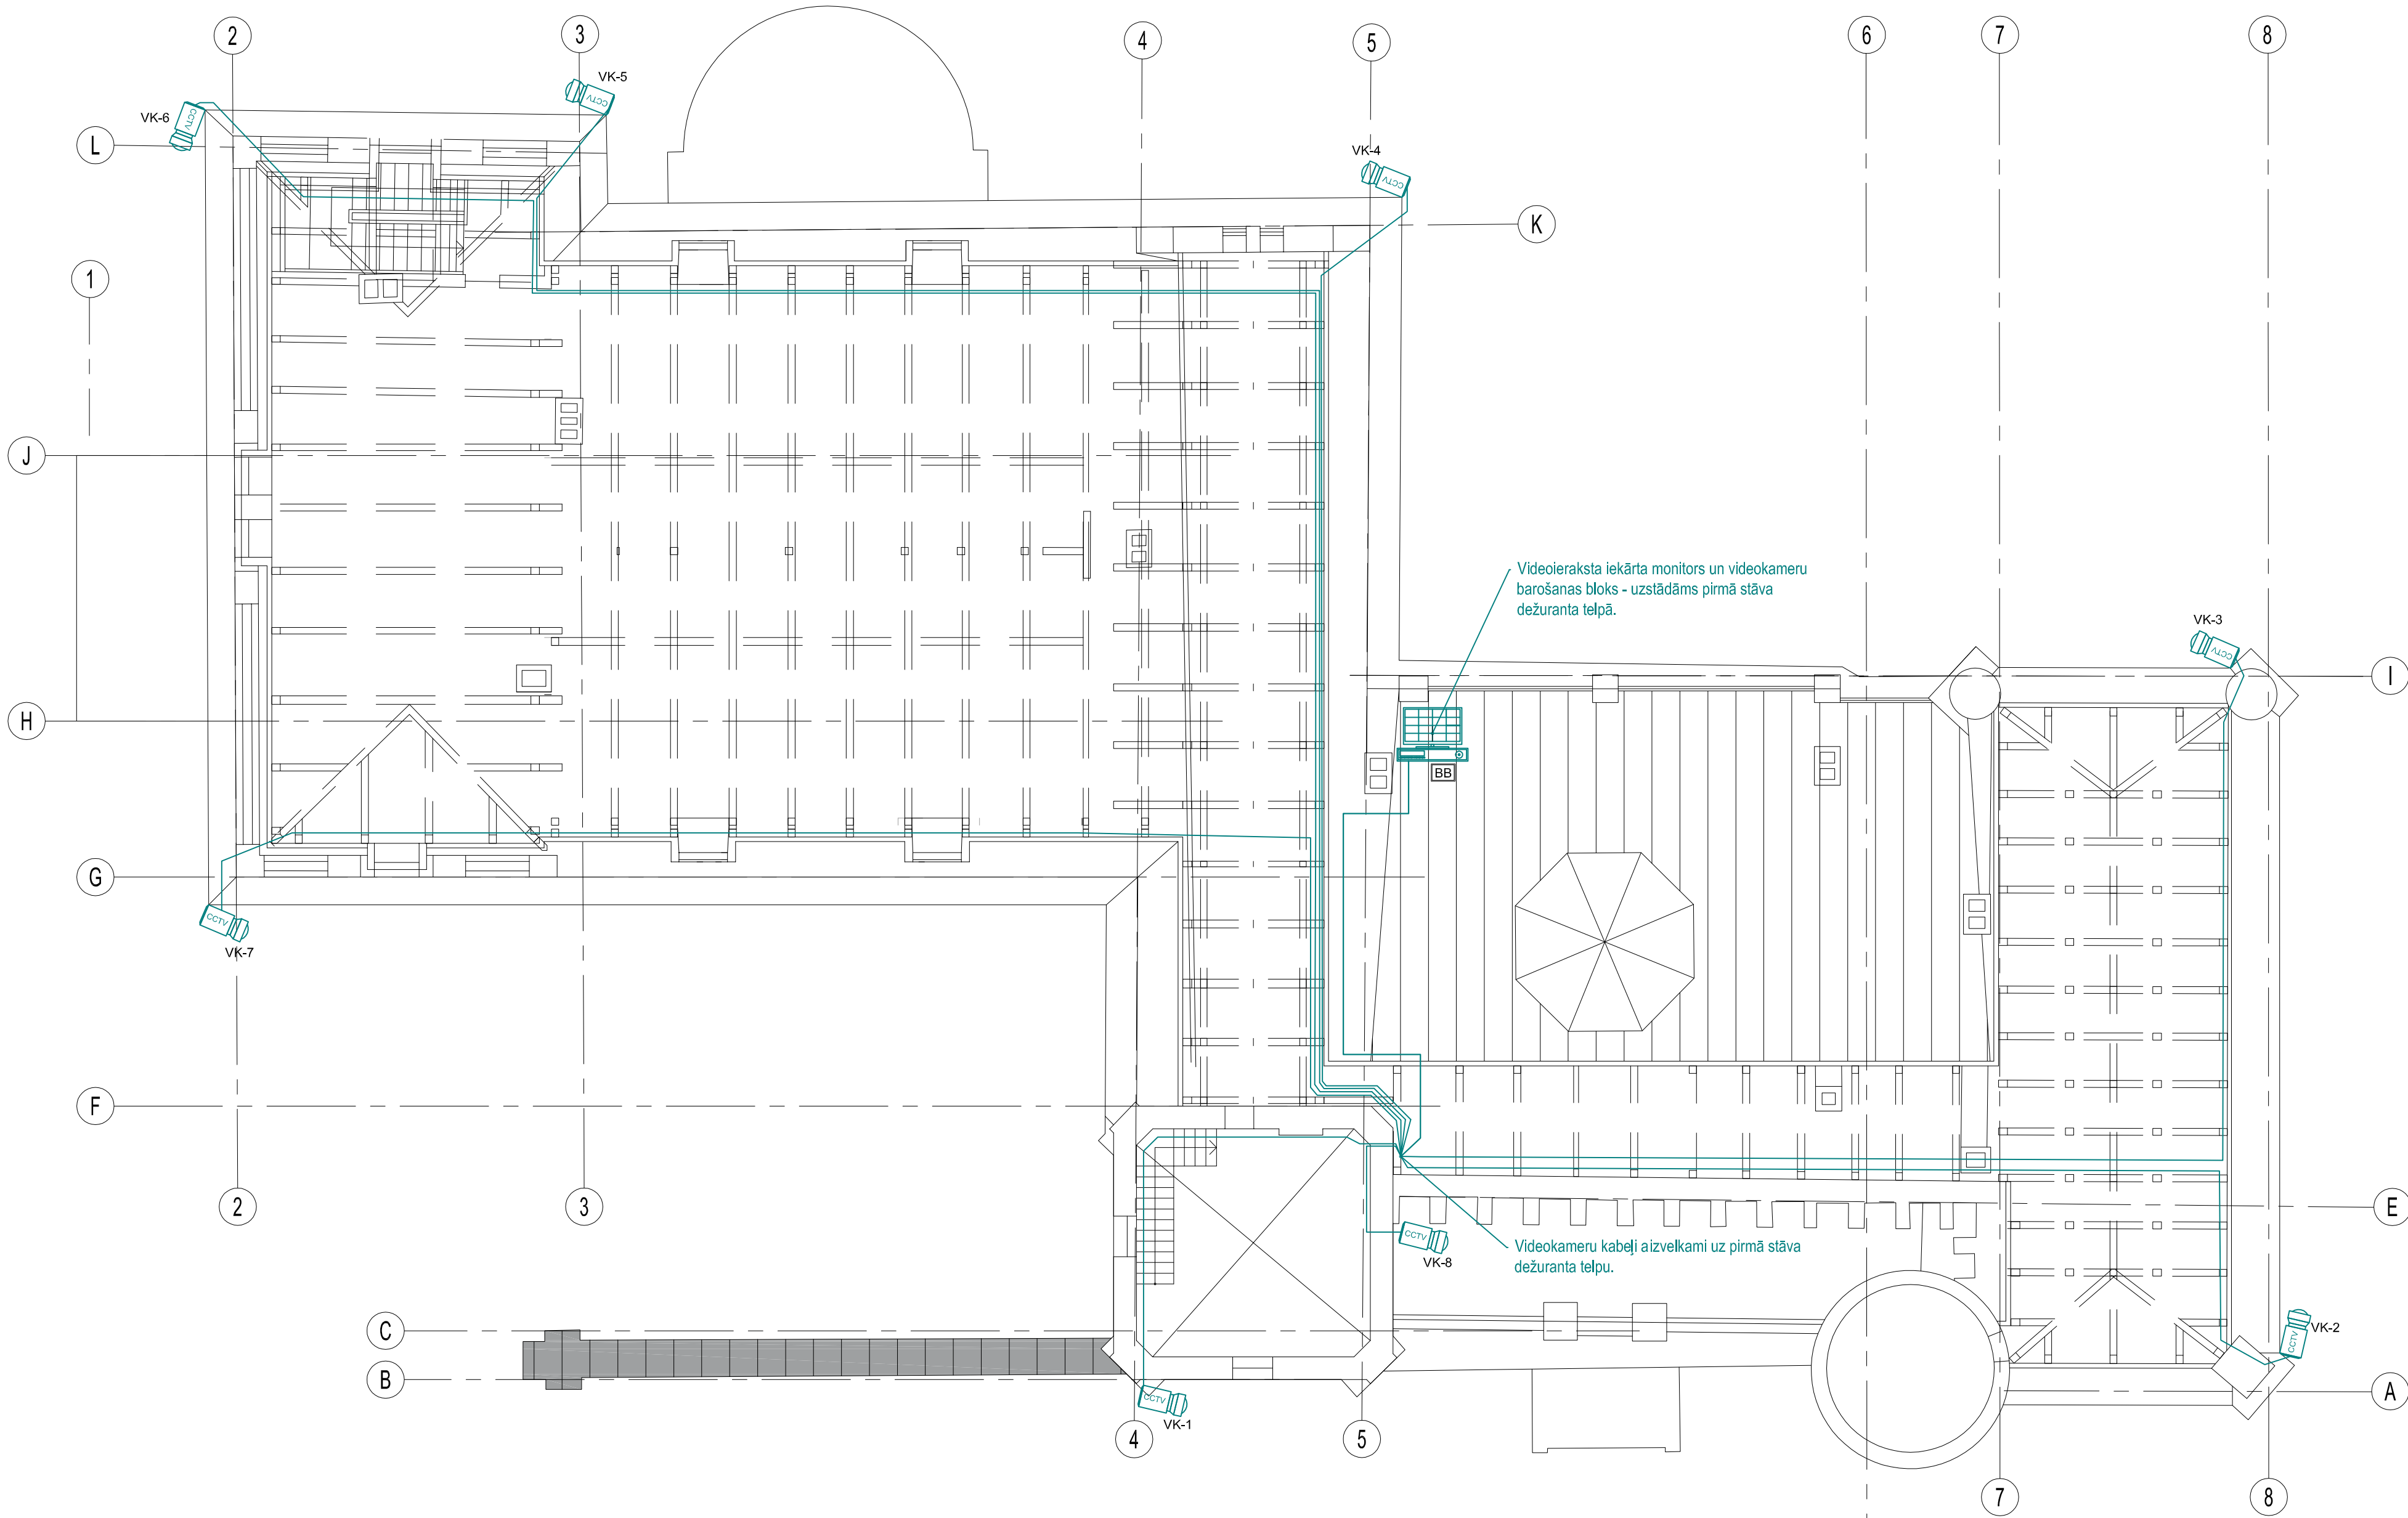VK-1		Kupola videokamera
		LCD videomonitors
		Videonovērošanas sistēmas līnijas
		Videonovērošanas ieraksta iekārta
		Videokameru barošanas bloks 230v/13,5v

Pasūtītājs: Gulbenes novada dome Reģ. Nr. 90009116327 Ābeļu iela 2, Gulbene, Gulbenes nov., LV-4401	Pasūtījuma Nr.: 364-8-2017	Rasējums:  Videonovērošanas sadaļas vispārīgie rādītāji		
	Datums: 20.07.2017.			
Projektētājs: SIA "ARHITEKTES INĀRAS CAUNĪTES BIROJS" Reģ. Nr. 50003496771, Būvkomersanta reģ. Nr. 0242-R Cēsu ielā 26-13, Rīgā, LV-1012 Tālr. 29173009, E-pasts: caunites.birojs@gmail.com		Būvprojekta vad.: Ināra Caunīte		
Objekts: Stāmerienas pils jumta un fasādes atjaunošana un restaurācija		Būvprojekta daļas vad.: Natalja Barere		
Adrese: "Stāmerienas pils", Vestāmeriena, Stāmerienas pag., Gulbenes nov., LV-4406 (kadastra Nr. 5088 008 0074 001)		Marka: V	Mērogs: b/m	Stadija: BP
		Lapas izmērs: A4	Lapu sk.: 4	Lapa: V-1




PIEŅĒMTIE APZĪMĒJUMI

- VK-1  Kupola videokamera
-  LCD videomonitors
-  Videonovērošanas sistēmas līnijas
-  Videonovērošanas ieraksta iekārta
-  Videokameru barošanas bloks 230v/13,5v

Pasūtītājs: Gulbenes novada dome Reģ. Nr. 90009116327 Ābeļu iela 2, Gulbene, Gulbenes nov., LV-4401		Pasūtītāja Nr.: 364-8-2017 Datums: 20.07.2017.	Rasējums:  Bēniņu stāva plāns ar videonovērošanas tīkliem	
Projektētājs: SIA "ARHITEKTES INĀRAS CAUNĪTES BIROJS" Reģ. Nr. 50003496771, Būvkomersanta reģ. Nr. 0242-R Gaisu ielā 26-13, Rīga, LV-1012 Tālrunis: 29173009, E-pasts: caunites.birojs@gmail.com			Būvprojekta daļas vad.: Natalija Barere	
Objekts: Stāmerienas pils jumta un fasādes atjaunošana un restaurācija			Izstrādāja: Mārtiņš Plūme	
Adrese: "Stāmerienas pils", Vecstāmeriena, Stāmerienas pag., Gulbenes nov., LV-4406 (kadastra Nr. 5088 008 0074 001)			Marka: V	Stadija: BP
			Mērogs: 1:100	
			Lapas izmērs: A2	Lapa: V-2
			Lapu sk.: 4	

## SLĒGUMU SHĒMA

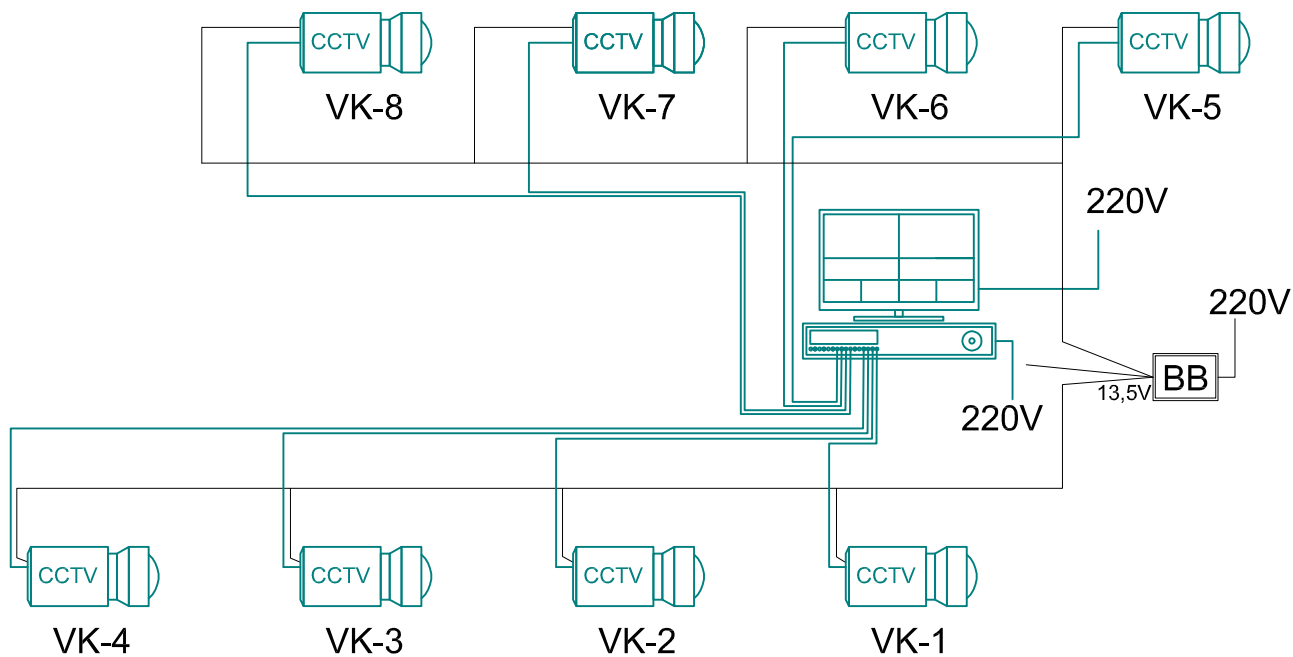

Pasūtītājs: Gulbenes novada dome Reģ. Nr. 90009116327 Ābeļu iela 2, Gulbene, Gulbenes nov., LV-4401	Pasūtījuma Nr.: 364-8-2017	Rasējums:  Slēgumu shēma		
	Datums: 20.07.2017.			
Projektētājs: SIA "ARHITEKTES INĀRAS CAUNĪTES BIROJS" Reģ. Nr. 50003496771, Būvkomersanta reģ. Nr. 0242-R Cēsu ielā 26-13, Rīgā, LV-1012 Tālr. 29173009, E-pasts: caunites.birojs@gmail.com		Būvprojekta daļas vad.: Natalja Barere		
Objekts: Stāmerienas pils jumta un fasādes atjaunošana un restaurācija		Izstrādāja: Mārtiņš Plūme		
Adrese: "Stāmerienas pils", Vecstāmeriena, Stāmerienas pag., Gulbenes nov., LV-4406 (kadastra Nr. 5088 008 0074 001)		Marka: V	Mērogs: b/m	Stadija: BP
		Lapas izmērs: A4	Lapu sk.: 4	Lapa: V-3

## SPECIFIKĀCIJA

1	LCD Videomonitors 22``	gab.	1
2	Videoieraksta iekārta T-8	gab.	1
3	Kupolu videokamera HD-H361D(ārējā)	gab.	8
4	Kabelis RG-59	m.	700
5	Kabelis 2X1,5	m.	350
6	Barošanas bloks 220/13,5V	gab.	1
7	Akumulatora baterija 12V/7Ah	gab.	1
8	Elektrobarošanas stabilizātors UPS ECO 500VA	gab.	1

Pasūtītājs: Gulbenes novada dome Reģ. Nr. 90009116327 Ābeļu iela 2, Gulbene, Gulbenes nov., LV-4401	Pasūtītāja Nr.: 364-8-2017	Rasējums:  
---	-------------------------------	---