

LATVIJAS REPUBLIKA

SITUĀCIJAS PLĀNS


Zemes vienības kadastra apzīmējums : 5076 003 0308

Plānā attēlota informācija atbilstoši situācijai apvidū 2025.gada 14.aprīlī

Plāna mērogs: 1 : 5 000

Zemes vienības platība: 22,36 ha

Zemes vienības platība ha	ZEMES LIETOŠANAS VEIDU EKSPĻIKĀCIJA													
	Lauksaimniecībā izmantojamā zeme	tajā skaitā				Meži	Krūmāji	Purvi	Ūdens objektu zeme	tajā skaitā		Zeme zem ēkām un pagalmiem	Zeme zem ceļiem	Pārējās zemes
		Aramzeme	Augļu dārzī	Plavas	Ganības					Zem ūdeņiem	Zem zivju dīķiem			
22.36	21.98	21.96	—	—	0.02	—	—	—	0.38	0.38	—	—	—	—

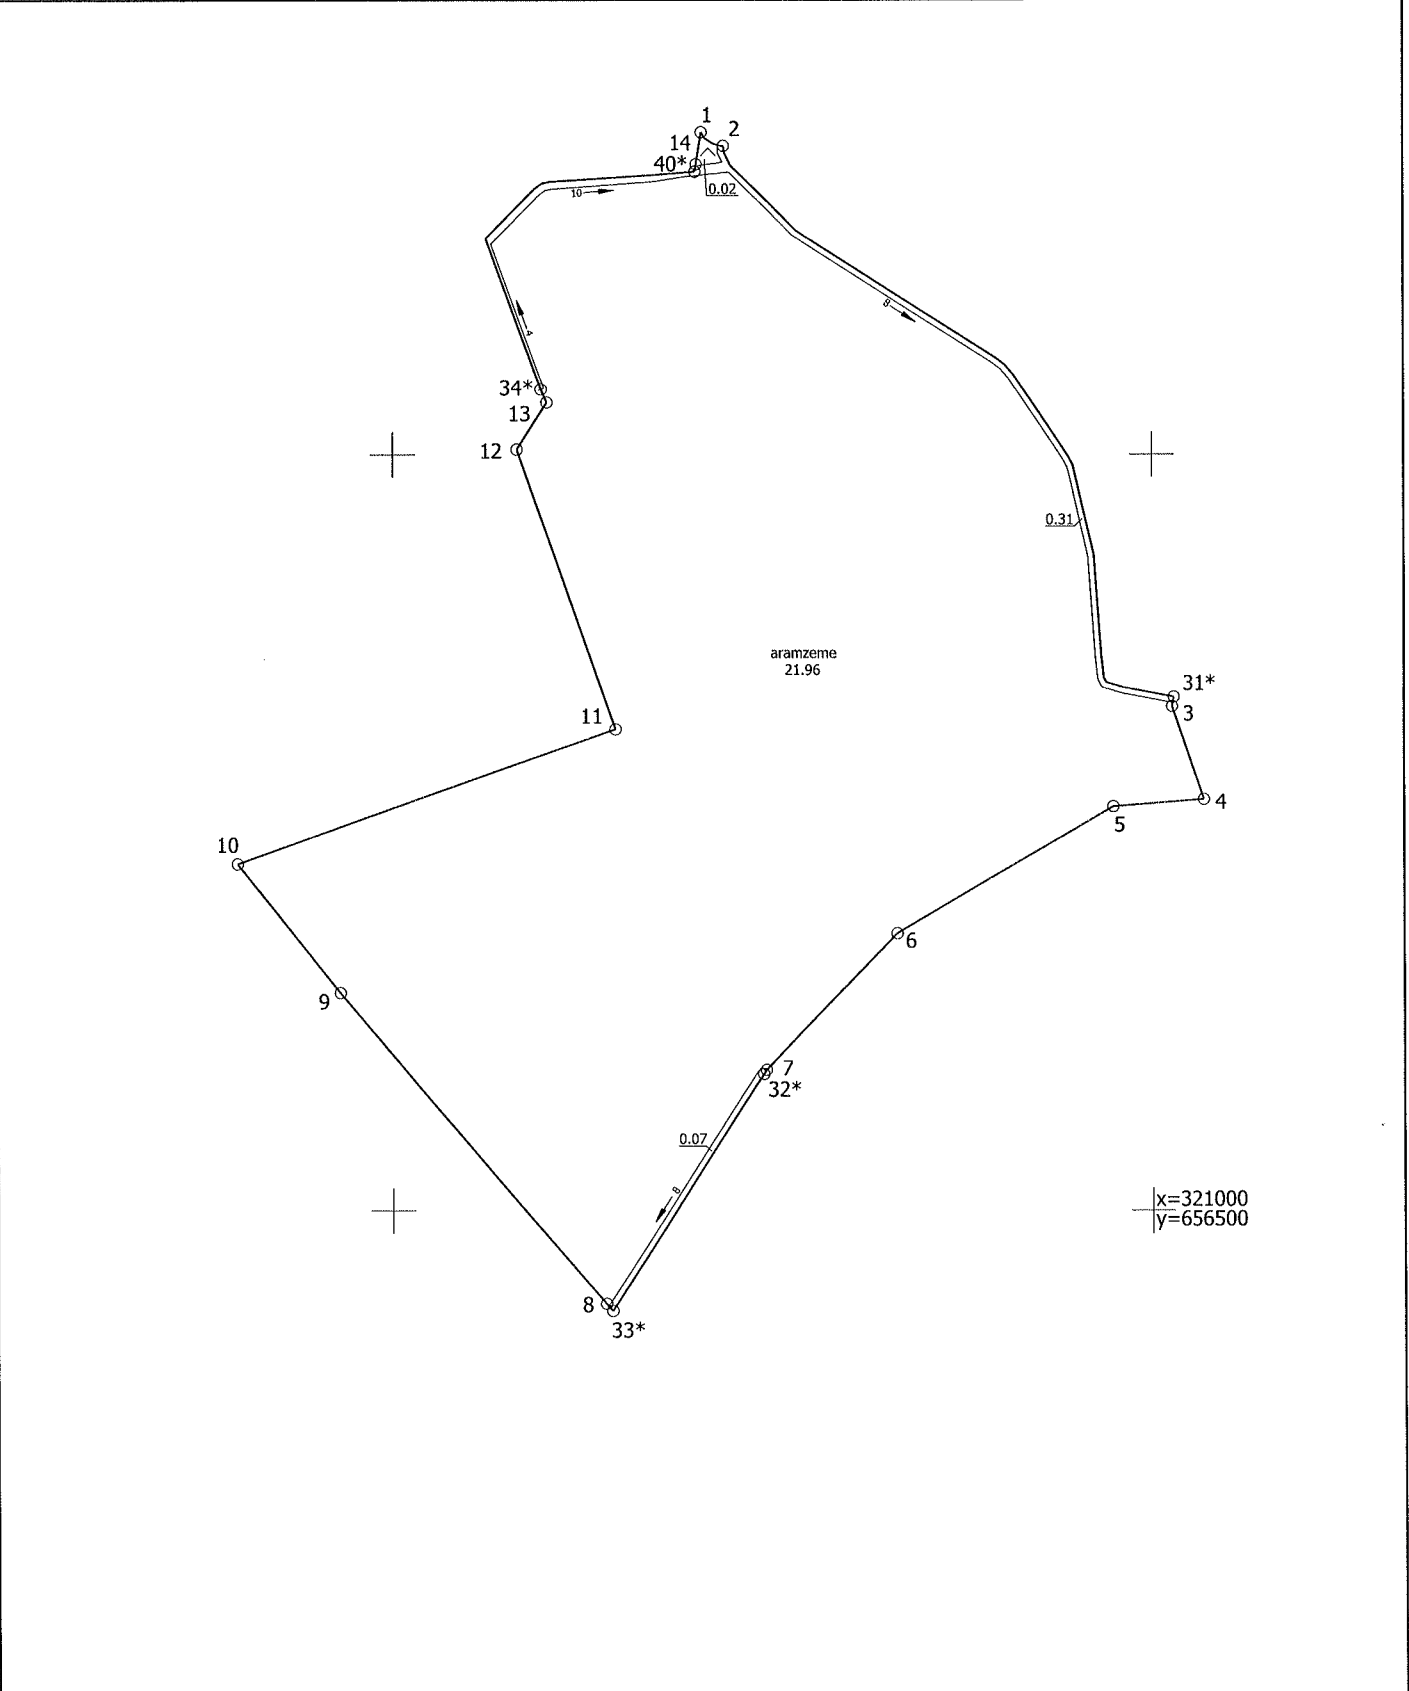

Situācijas plāns	5076 003 0308	Plāna mērogs 1 : 5 000	2.lapa no 2
Mērneice Sandra Puisāne sertifikāta Nr.CB0063	Plāns sagatavots atbilstoši Ministru kabineta 2011.gada 27.decembra noteikumiem Nr.1019 "Zemes kadastrālās uzmērīšanas noteikumi"		