


Gulbenes rajona Stāmerienas pagasta teritorijas plānojums 2006.-2018. gads
Stāmerienas un Vecstāmerienas ciemu teritorijas plānotā (atļautā) izmantošana

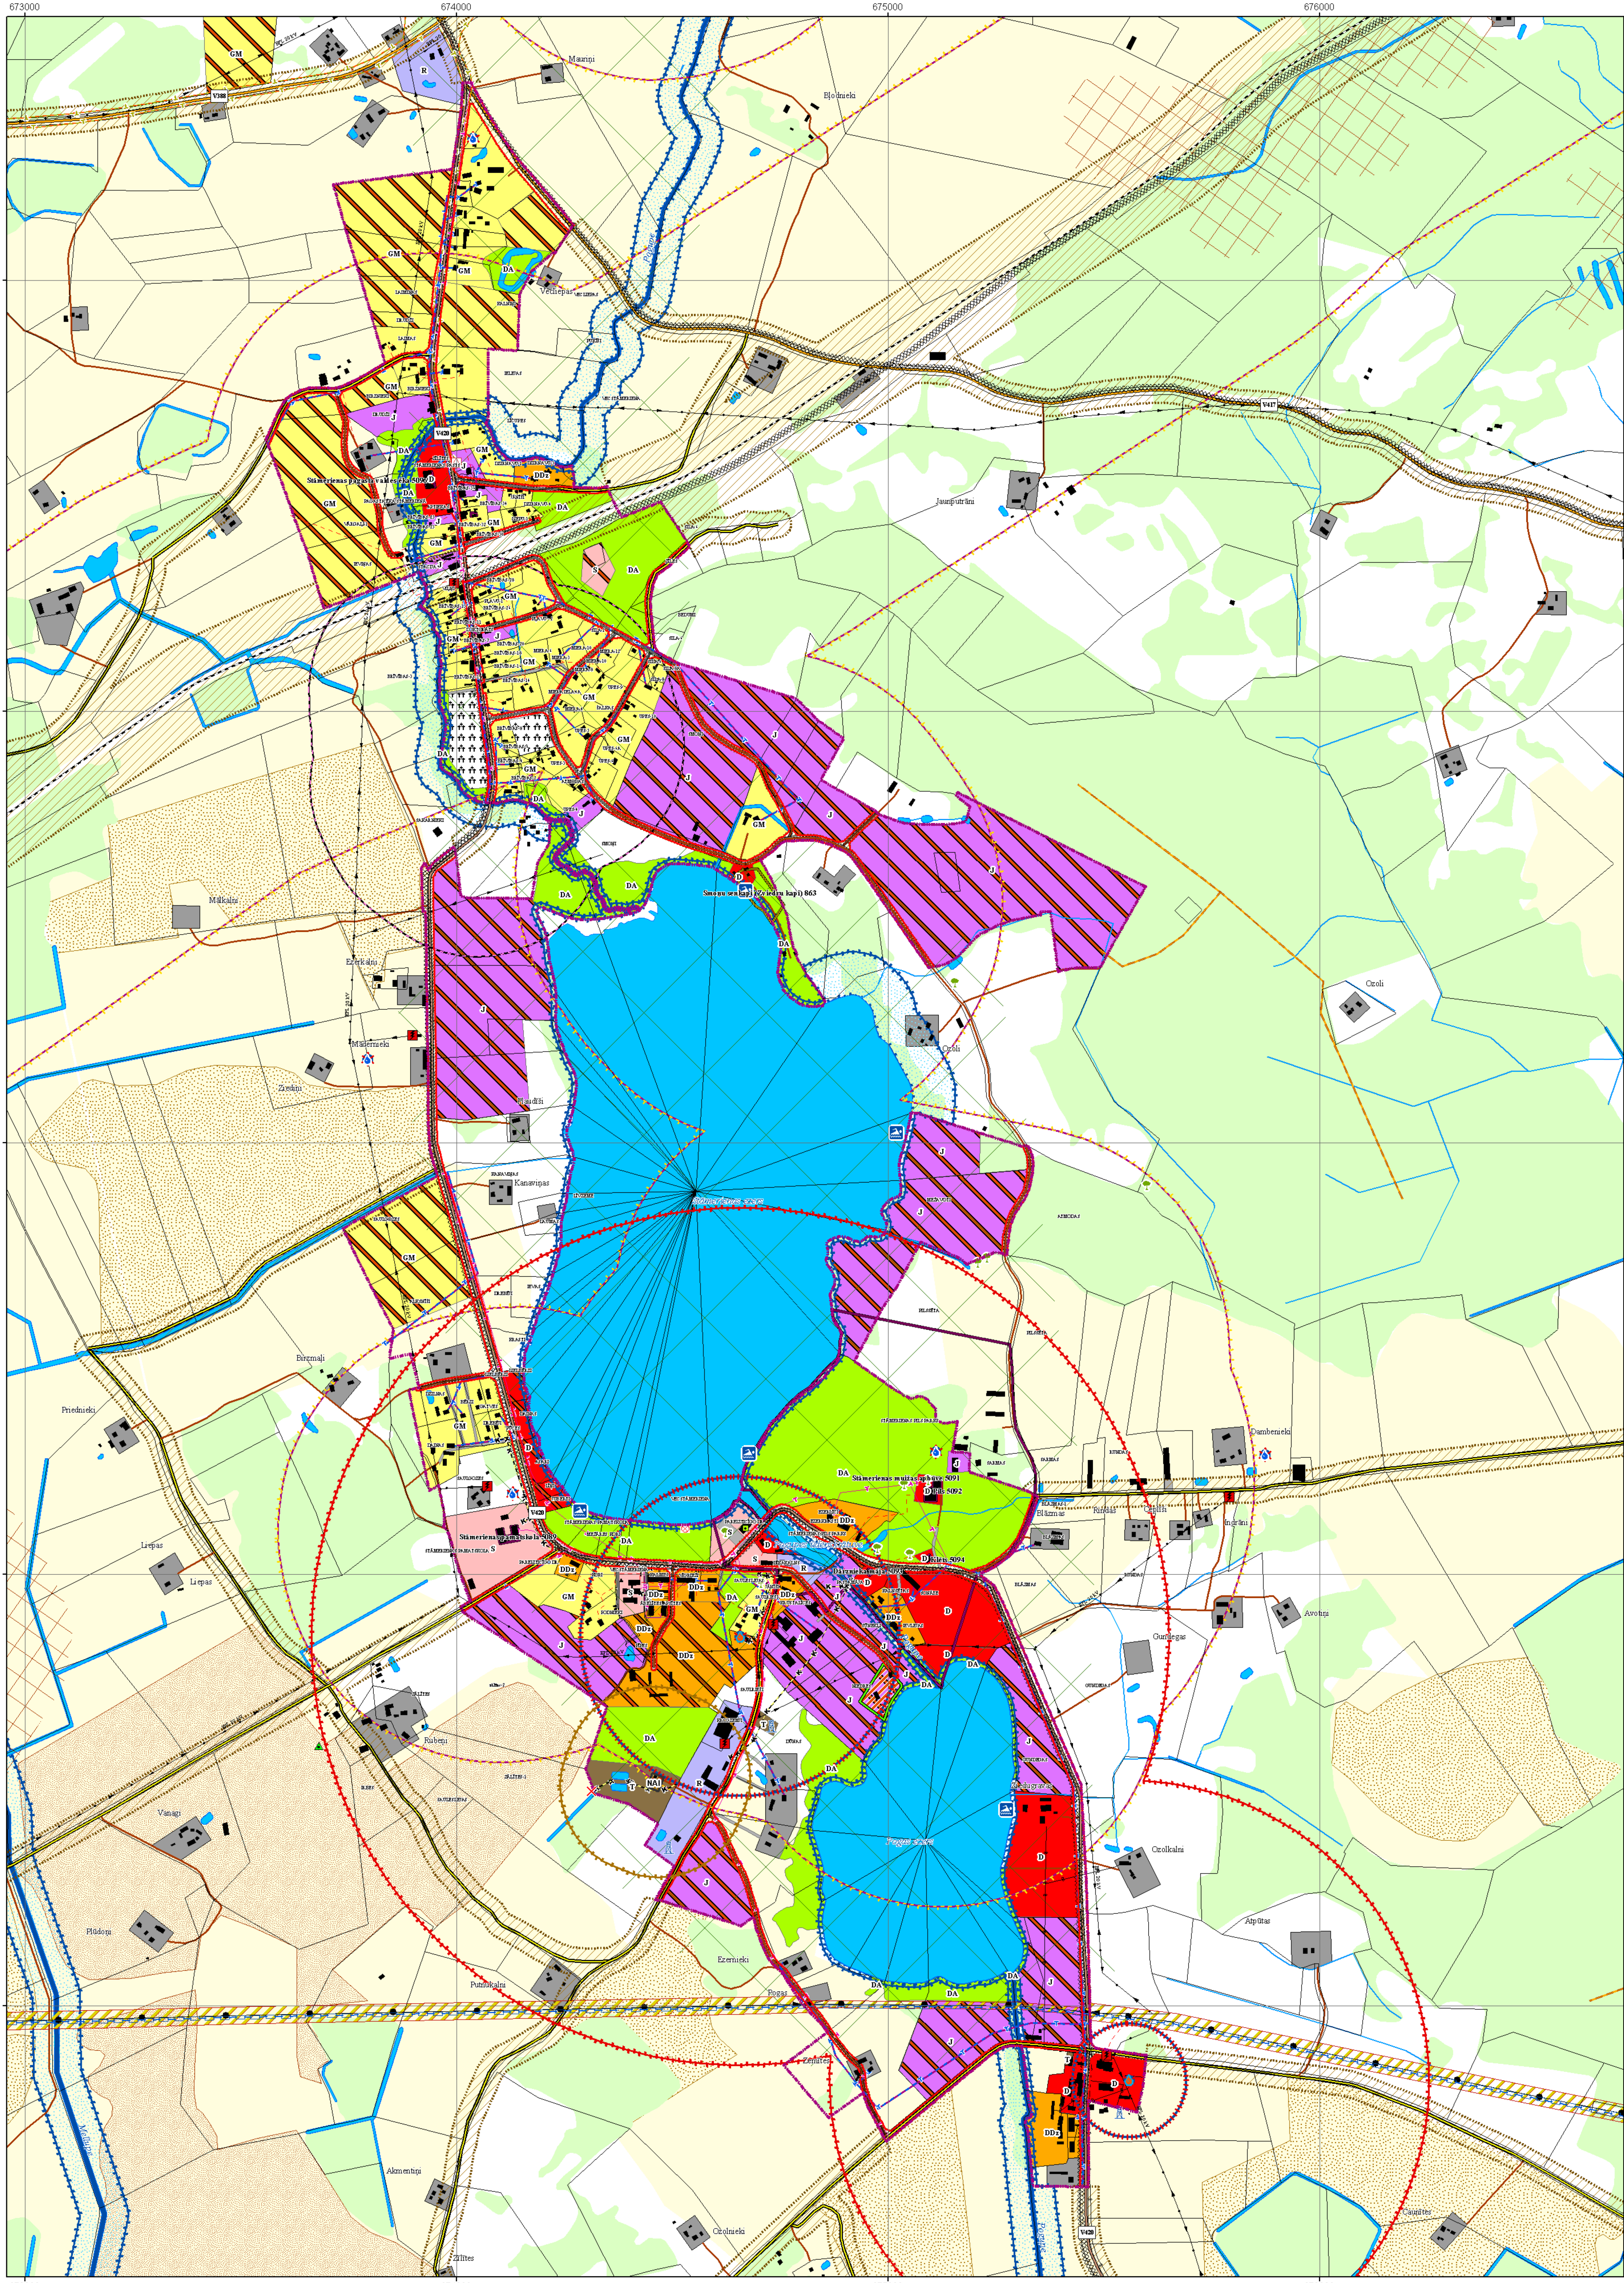

Apzīmējumi

Lauksaimniecībā izmantojamā teritorija

- Nemelirotētās lauksaimniecībā izmantojamās zemes
- Melirotētās lauksaimniecībā izmantojamās zemes
- Nacionālās nozīmes lauksaimniecībā izmantojamā zemes
- Rajona nozīmes lauksaimniecībā izmantojamā zemes
- Mazdārziņu teritorija (Md)

Mežsaimniecībā izmantojamā teritorija

- Mežsaimniecībā izmantojamā teritorija

Ūdenssaimniecībā izmantojamā teritorija

- Ezeri un dīķi
- Valsts nozīmes meliorācijas ūdensnotekas
- Upes un grāvji

Apbūves teritorija

- Gimenes māju dzīvojamās apbūves teritorija (GM)
- Daudzdzīvokļu dzīvojamās apbūves teritorija (DDz)
- Darījumu iestāžu apbūves teritorija (D)
- Sabiedrisko iestāžu apbūves teritorija (S)
- Ražošanas objektu apbūves teritorija (R)
- Jauktā ražošanas objektu un darījumu iestāžu apbūves teritorija (RD)
- Komunālās un tehniskās apbūves teritorija (T)
- Jauktās apbūves teritorija (J)
- Vasamīcu apbūves teritorija (V)
- Viensētu apbūve
- Ēkas

Aizsargjoslas

- Aizsargjosla ap ūdensobjektu
- Aizsargjosla ap kultūras pieminekļiem
- Aizsargjoslas ap ūdens ņemšanas vietām
- Stingra režīma
- Minimālā ķīmiskā
- Maksimālā ķīmiskā
- Aizsargjoslas gar ielām, autoceļiem un dzelzceļiem
- Ielu sarkanās līnijas
- Aizsargjoslas ap kapsētām
- Aizsargjosla ap notekūdeņu attīrīšanas iekārtām
- Aizsargjosla ap elektropārvades līnijām (110 kV)
- Aizsargjamās dabas teritorijas un objekti
- Vietējās nozīmes dabas objekti
- Valsts un vietējās nozīmes kultūras pieminekļi
- Arheoloģijas pieminekļi
- Arhitektūras pieminekļi
- Vēstures pieminekļi

Sociālās infrastruktūras objekti

- Peldēšanas vieta
- Inženiertehniskās apgādes tīkli un objekti
- Transformatoru apakstacija
- Jauktās apbūves teritorija (J)

Elektropārvades līnijas

- 20kV elektropārvades līnijas
- 0.4 kV elektropārvades līnijas
- 0.4 kV elektropārvades kabeli

Ūdens ņemšanas vietas

- Artēziskie urbumi centralizētajai ūdensapgādei
- Artēziskie urbumi
- Ūdenstorņi
- Ūdenskrātuve ugunsdzēsības vajadzībām
- Ūdensņemšanas vieta ugunsdzēsības vajadzībām

Derīgo izrakteņu atradnes

- Kudras atradne
- Sapropēja atradne

Sakaru komunikācijas

- Gaisvadu optiskie kabeli
- Pazemes optiskie kabeli
- Sakaru gaisvadu līnijas
- Sakaru kabelu līnijas
- Sakaru kabelu kanalizācijas līnijas
- Sakarcentrāļu sakaru kabelu grūti
- Automātiskās telefonu centras

Komunālās un tehniskās apbūves objekti un tīkli

- Centralizētais ūdensvads
- Esošais rekonstruējams ūdensvads
- Notekūdeņu kanalizācija
- Esošie kanalizācijas notekūdeņu cauruļvadi
- Notekūdeņu attīrīšanas iekārtas
- Attīrīto notekūdeņu izplūdes vieta
- Plānotās kanalizācijas notekūdeņu sūkņu stacijas
- Projektētais notekūdeņu attīrīšanas ierīces

Gāzes apgādes infrastruktūra

- Plānotais dabasgāzes vads

Satiksmes infrastruktūra

- Valsts 1. šķiras asfaltautoceļš
- Valsts 1. šķiras grants autoceļš
- Valsts 2. šķiras asfaltautoceļš
- Valsts 2. šķiras grants autoceļš
- Pašvaldības autoceļš
- Uzpēnuma ceļš
- Jaunbūvējams ceļš
- Māju ceļš
- Ielas
- Ceļu infrastruktūras objekti

Dzelzceļš

- Šaursliežu dzelzceļš
- Pārvadājumiem slēgts

Teritorijas ar īpašu statusu

- Kapsētu teritorija
- Detalplānojuma teritorija
- Potenciāli piesāņotās teritorijas
- Rekultivējama teritorija
- Dabas un apstādījumu teritorija (DA)

Citi objekti

- Triangulācijas punkts
- Geopunkts uz baznīcas
- Robežas
- Rajona robeža
- Pagasta robeža
- Plānotās ciemu robežas
- Kadastra vienību robežas

0 50 100 200 300 400 500
Mērogs 1:5000 ar pamatnes noteikumu 1:10 000

Koordinātu sistēma LKS 92
Projekcija Transversālā Merkatora
Referencelpunkts: GCS_WGS_1984
Taisnleņķa koordinātu tīkls (civilā versija)
Attālums starp koordinātu tīkli līnijām
apvidū - 1 km, uz kartes - 20cm
Izstrādājis: Stāmerienas pagasta padome
Karte izstrādāta Stāmerienas pagasta padomē
Karte izstrādāta izmantojot:
- Valsts zemes dienesta vienkrāsotā topogrāfiskā
karte mērogā 1:10000;
- Valsts zemes dienesta nekustamā īpašuma Valsts
kadastra reģistra informācija;
- Stāmerienas pagasta pašvaldības rīcībā esošie dati.

Šī karte ir Stāmerienas pagasta teritorijas plānojuma 2006.-2018. gadam
sastāvdaļa, kas apstiprināta ar Stāmerienas pagasta padomes
2006. gada 27. decembra sēdes lēmumu (protokols Nr. 16, 2. p.)
Stāmerienas pagasta teritorijas plānojuma grafiskā daļa un Stāmerienas pagasta teritorijas
izmantošanas un apbūves noteikumi 2006.-2018. gads, kas
apstiprināti ar Stāmerienas pagasta padomes 2006. gada 27. decembra
sēdes lēmumu (protokols Nr. 16, 3. p.)
Izdoti saskaņā ar Latvijas Republikas likuma "Par pašvaldībām"
43. panta 1. daļas 1. un 13. punktu un Latvijas Republikas
Ministru kabineta 2004. gada 19. oktobra noteikumu Nr. 883
"Vietējās pašvaldības teritorijas plānošanas noteikumi" 45. punktu.