


BŪVES 1 STĀVA PLĀNA SHĒMA
M 1:200

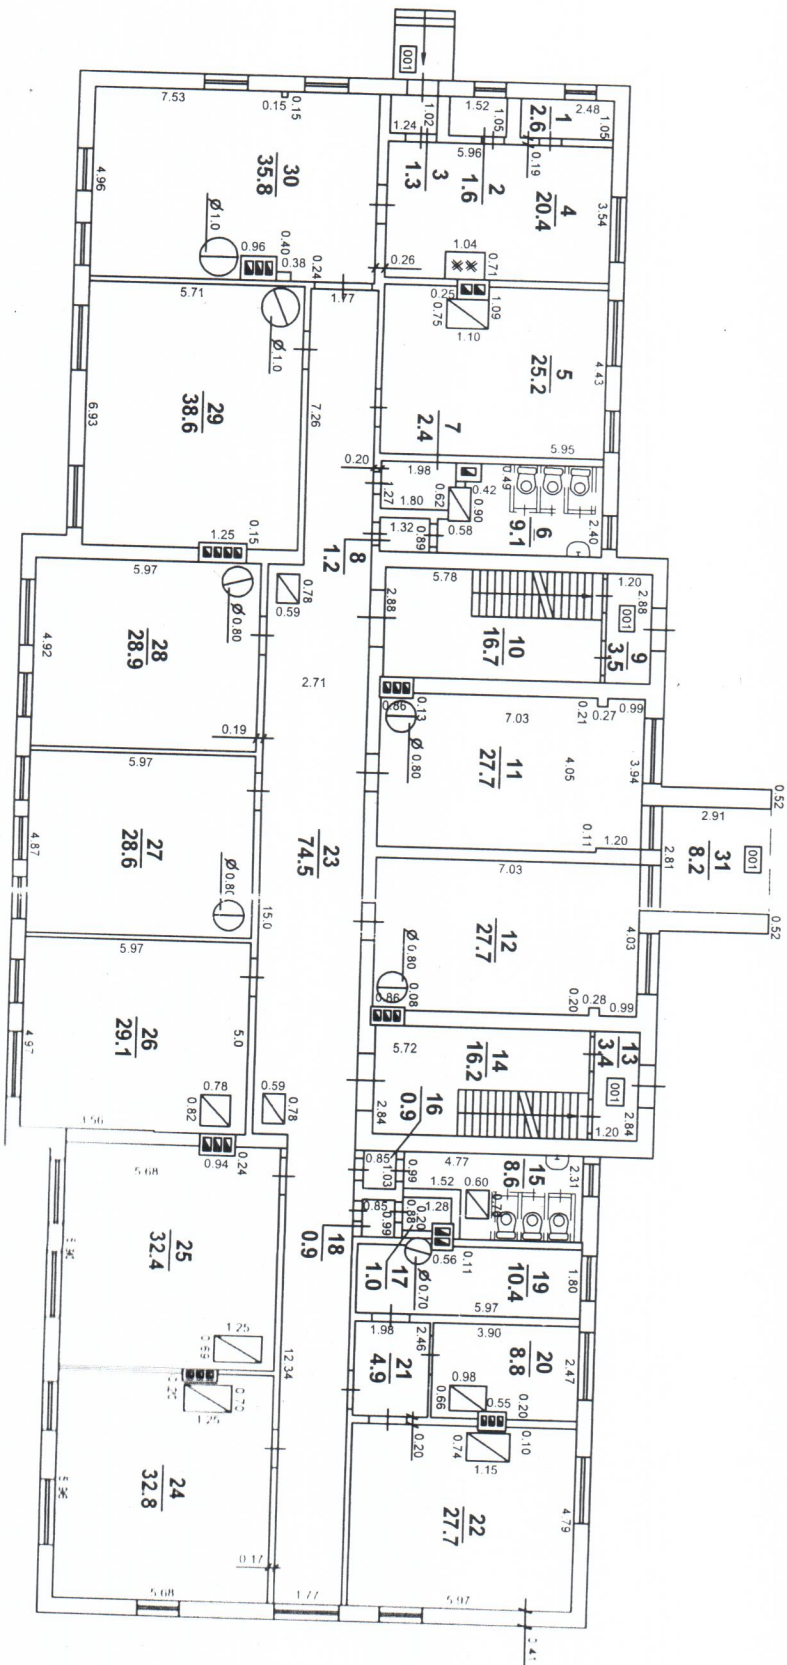

